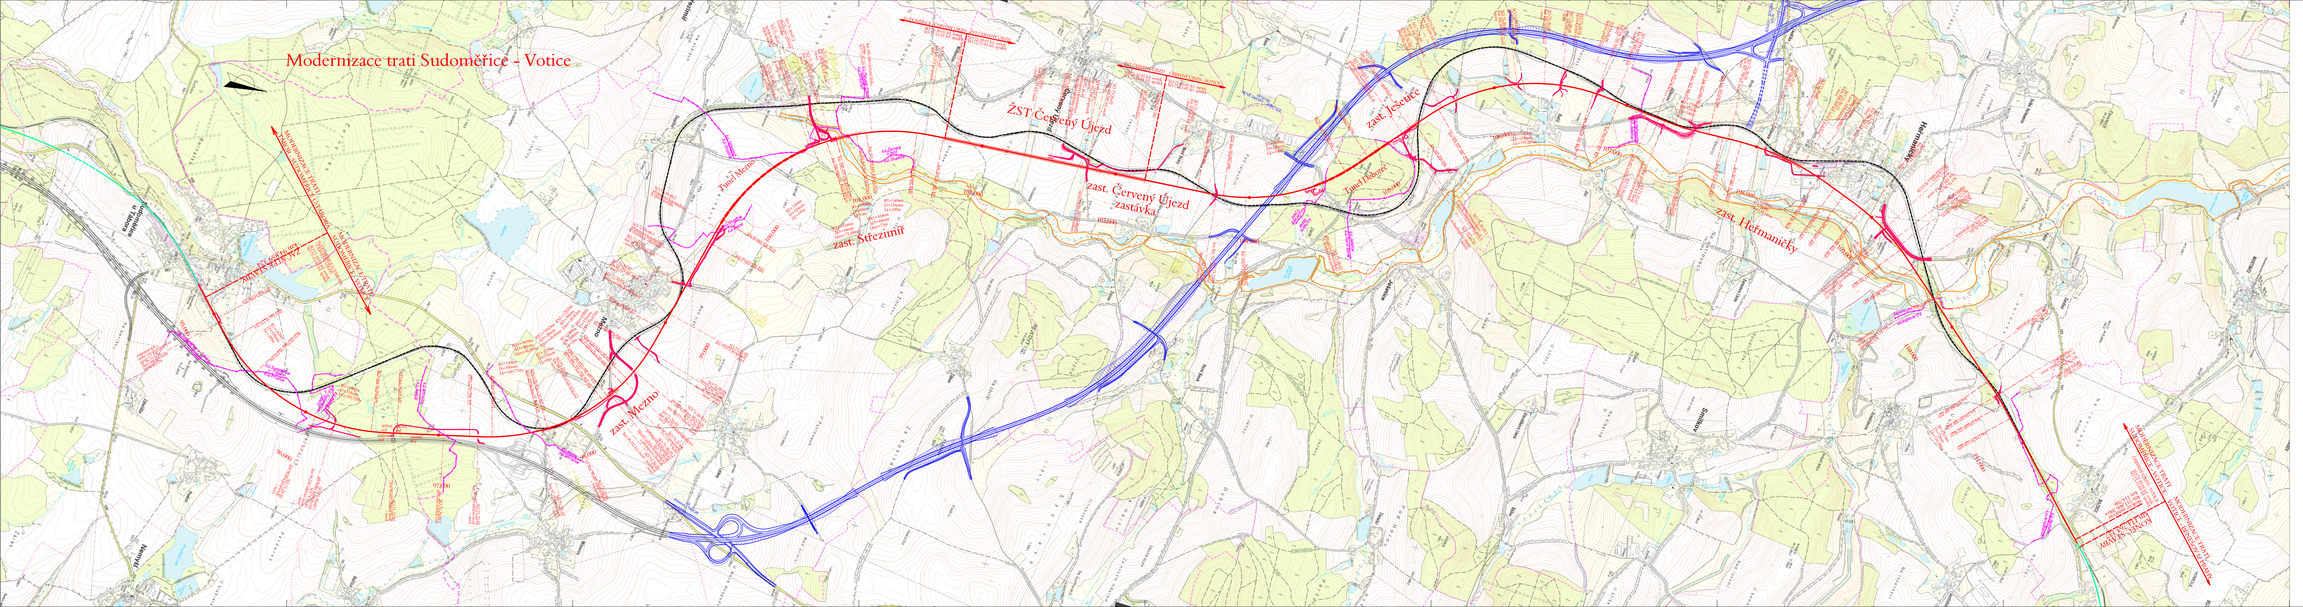


LEGENDA:

- stávající stav
- navrhovaný stav
- silnice – postavená
- silnice – projektovaná
- navazující stavba
- katastrální území
- záplavové území 100leté vody

Operační program Doprava

Evropská unie
Investice do vaší budoucnosti
Evropský fond pro regionální rozvoj
Fond soudržnosti

VÝŠKOVÝ SYSTÉM Bpv SOUŘADNICOVÝ SYSTÉM S-JTSK

Číslo změny	Důvod změny	Datum změny
01	ZHPRACOVÁNÍ PŘEVÝMĚRA PROJEDNÁNÍ	06/2013
02	ÚPRAVA DÉLKY NÁSTUPIŠTĚ	11/2013
03	–	

Investor: Správa železniční dopravní cesty, s.o., Dlážděná 1003/7, 110 00 Praha 1
Stavební správa objektů se sídlem v Praze, Senovážná 3778/1955, 140 00 Praha 9

Zpracovatel pro projekt Modernizace trati Sudoměřice - Votice:
SUDOP PRAHA a.s. / Pobočka v Praze (hlavní projektant)
Olšanská 54, 130 80 Praha 3, ING. MILOŠ KRAMEŠ
tel.: +420 257 156 111, Ústavní profesor
fax: +420 224 230 316
e-mail: pobocka@sudop.cz

Zpracovatel: ŽELEZNIČNÍCH TRATÍ A UZLŮ

Vedoucí střediska	Odpovědný projektant SO, IO, PS	Vypracoval	Kontroloval
ING. JIŘÍ ŠVIHOVEC	ING. MILOŠ KRAMEŠ	IUONA GRAMBLIČKOVÁ	ING. MILOŠ KRAMEŠ

Název akce: MODERNIZACE TRATI SUDOMĚŘICE - VOTICE

Část: SITUACE STAVBY

Číslo zakázky: 12 106 201
Projektový stupeň: PROJEKT
Datum: 01 / 2013
Číslo části: C
Měřítko: 1 : 10 000
Počet formátů: 18 x A4
Číslo přílohy: 1.2

Název přílohy: CELKOVÁ SITUACE STAVBY

Tento výkres je majetkem společnosti SUDOP PRAHA a.s. a nesmí být bez jejího souhlasu kopírován, rozmnožován, ani předán třetí osobě.