

„Modernizace trati Sodoměřice - Votice“

Informace pro občany od vedení stavby na měsíc 04/2023

Dlouhodobá omezení:

- V měsíci 04/2023 jsou plánovaná silniční omezení
v obci Mezno směr Vestec (Lažany)
Komunikace Miličín – Ješetice (bylo osazeno výstražné DZ, nebezpečná krajnice)

Další uzavírky silnic přikládáme v příloze této informace pro občany

Informace o výlukách


- V měsíci 04/2023 od 11.4.-26.4.2023 jsou plánované výluky koleje v úseku Chotoviny - Votice je nutné sledovat vývěsky dopravce

Seznam činností a informací na 04/2023 na stavbě Sodoměřice-Votice

- ÚSEK 71+72+73(SUDOMĚŘICE- ČERVENÝ ÚJEZD- VOTICE)
 - Pozemní objekty – Dokončovací práce
 - Zemní práce – Odvoz zemin, úpravy terénu po dokončení stavebních prací
 - Komunikace - Práce na nově budovaných komunikacích, demontáž staveništních komunikací


Dodavatel upozorňuje, že předložené informace mají pouze informativní charakter a nejsou závazné. Další informace budou dány v „Informacích pro občany na období 05/2023. Rovněž je možno informace obdržet v sídle stavby na ul. Skálava 2489/19 v Táboře nebo na tel. čísle +420 602 270 059

V Táboře 21.3.2023

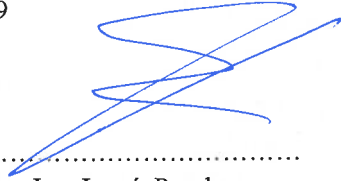

.....
Ing. Lumír Pyszko
Ředitel výstavby

UZAVÍRKA – 3.4. – 12.5.2023

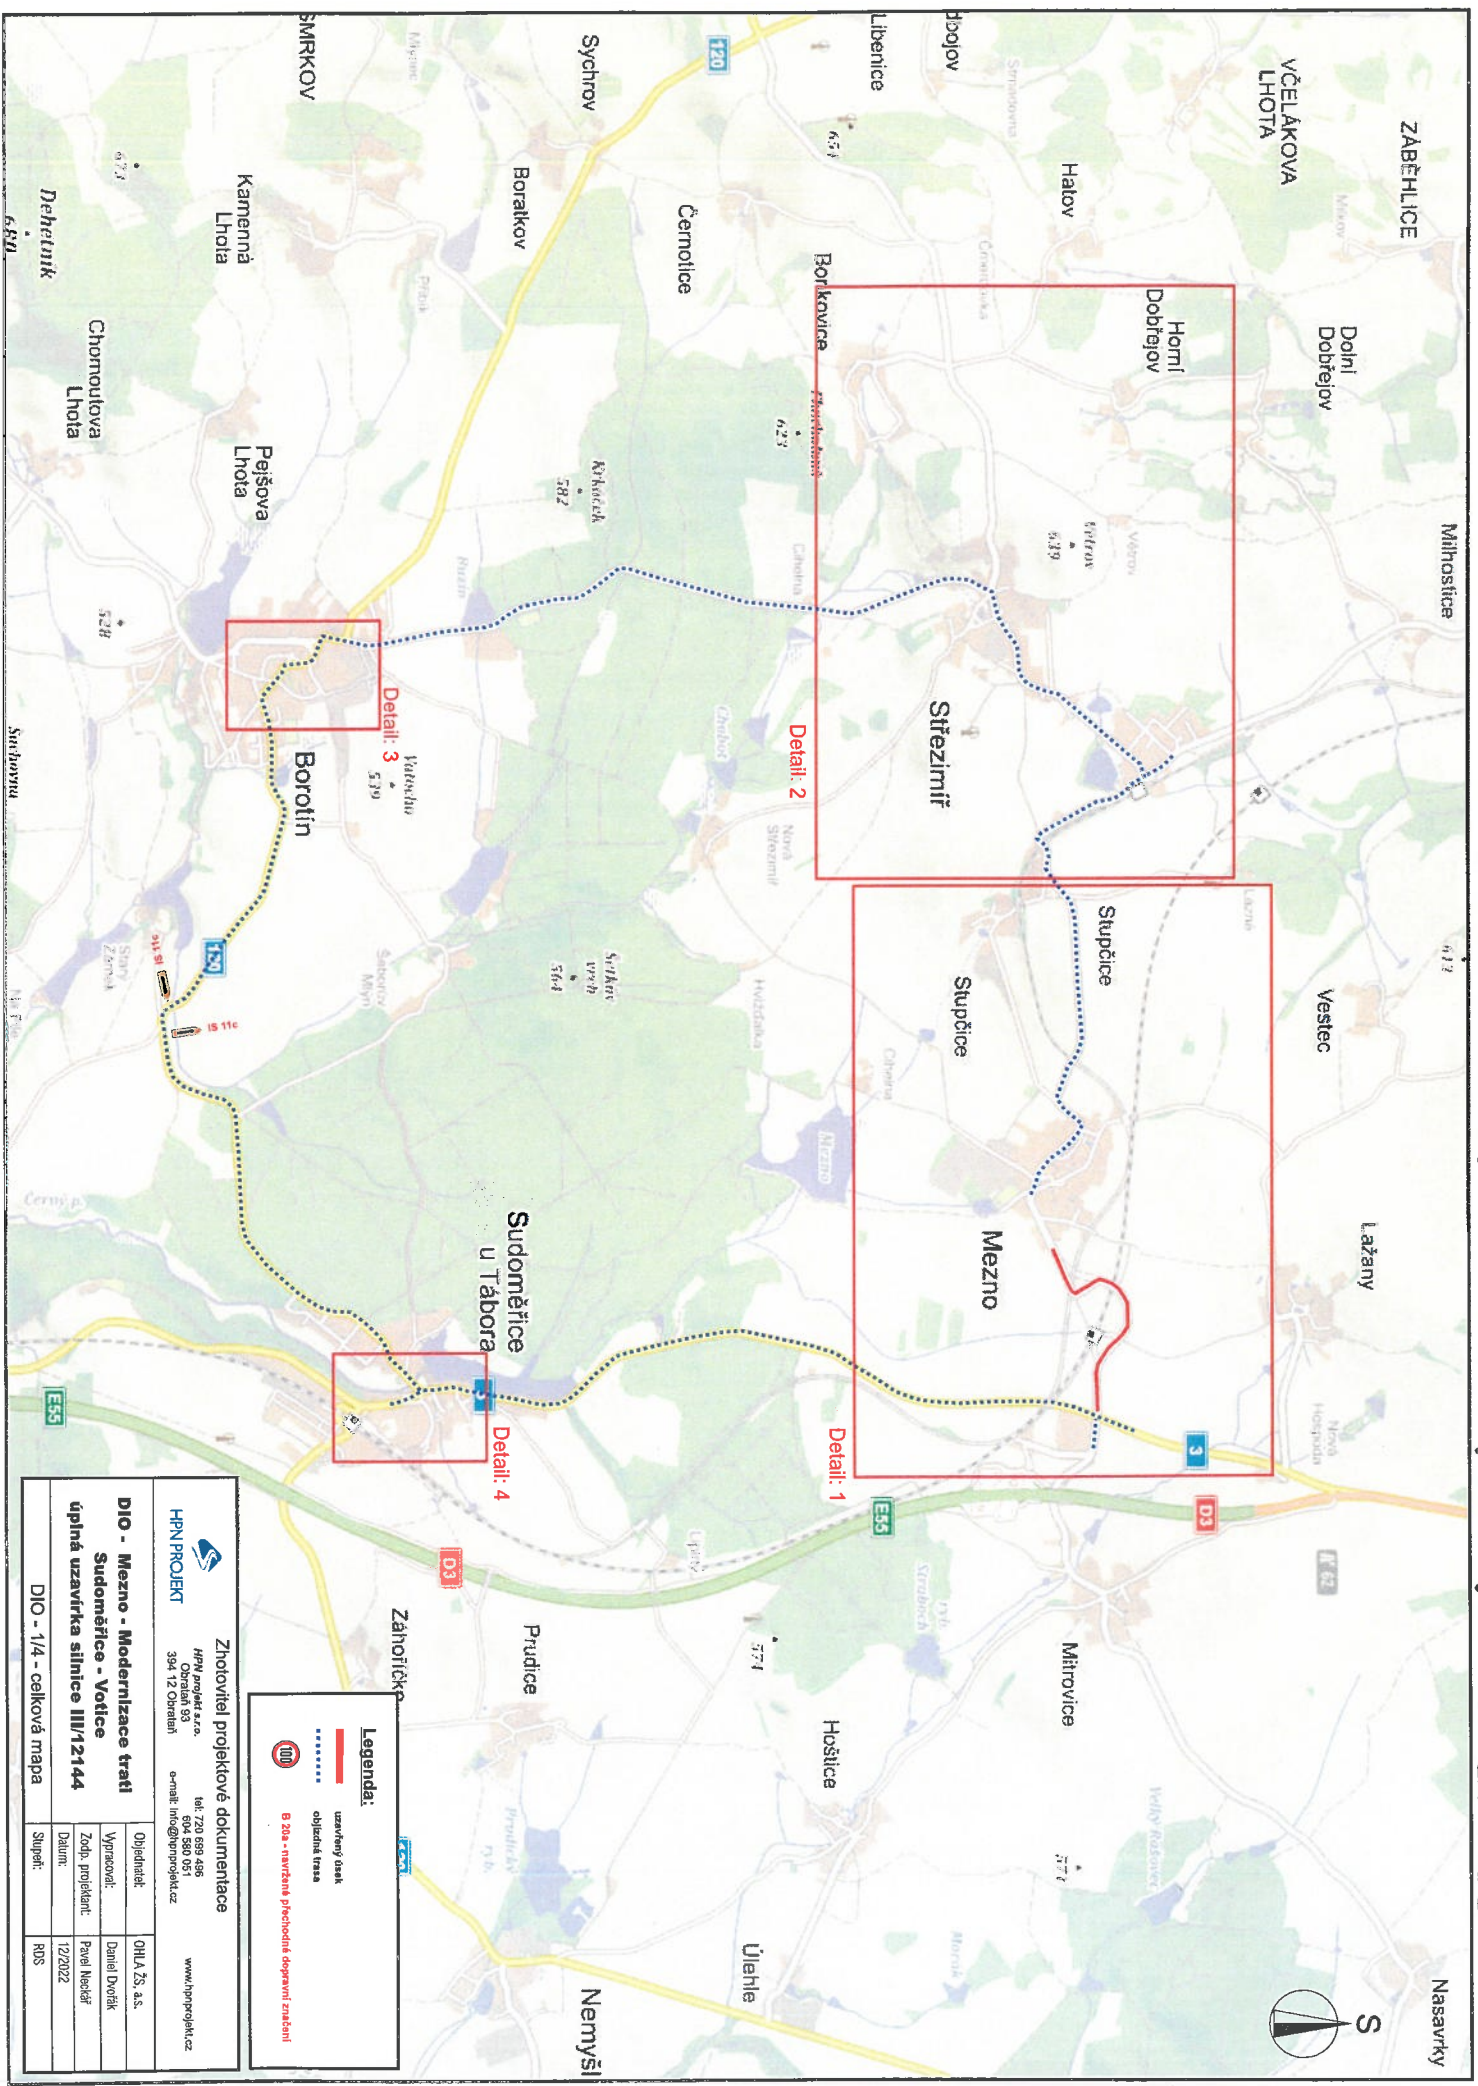


Legenda:

- uzavřený úsek
- ⋯ obchvatná trasa
- B 25a - navrhovaná přeložná dopravní značení

Zhotovitel projektové dokumentace
HFN PROJEKT
 IPRJ projekt s.r.o.
 Opatovická 394, 12 Obrátní
 e-mail: info@hfnprojekt.cz

DIO - Mezno - Modernizace trati Sudoměřice - Votice úpiná uzavírka silnice III/12144
 DIO - 1/4 - celková mapa

Objednatel:	OHLA ZS a.s.
Vypracoval:	Daniela Dvořák
Zápd. projektant:	Pavel Měsíček
Datum:	12/2022
Stupeň:	ROS

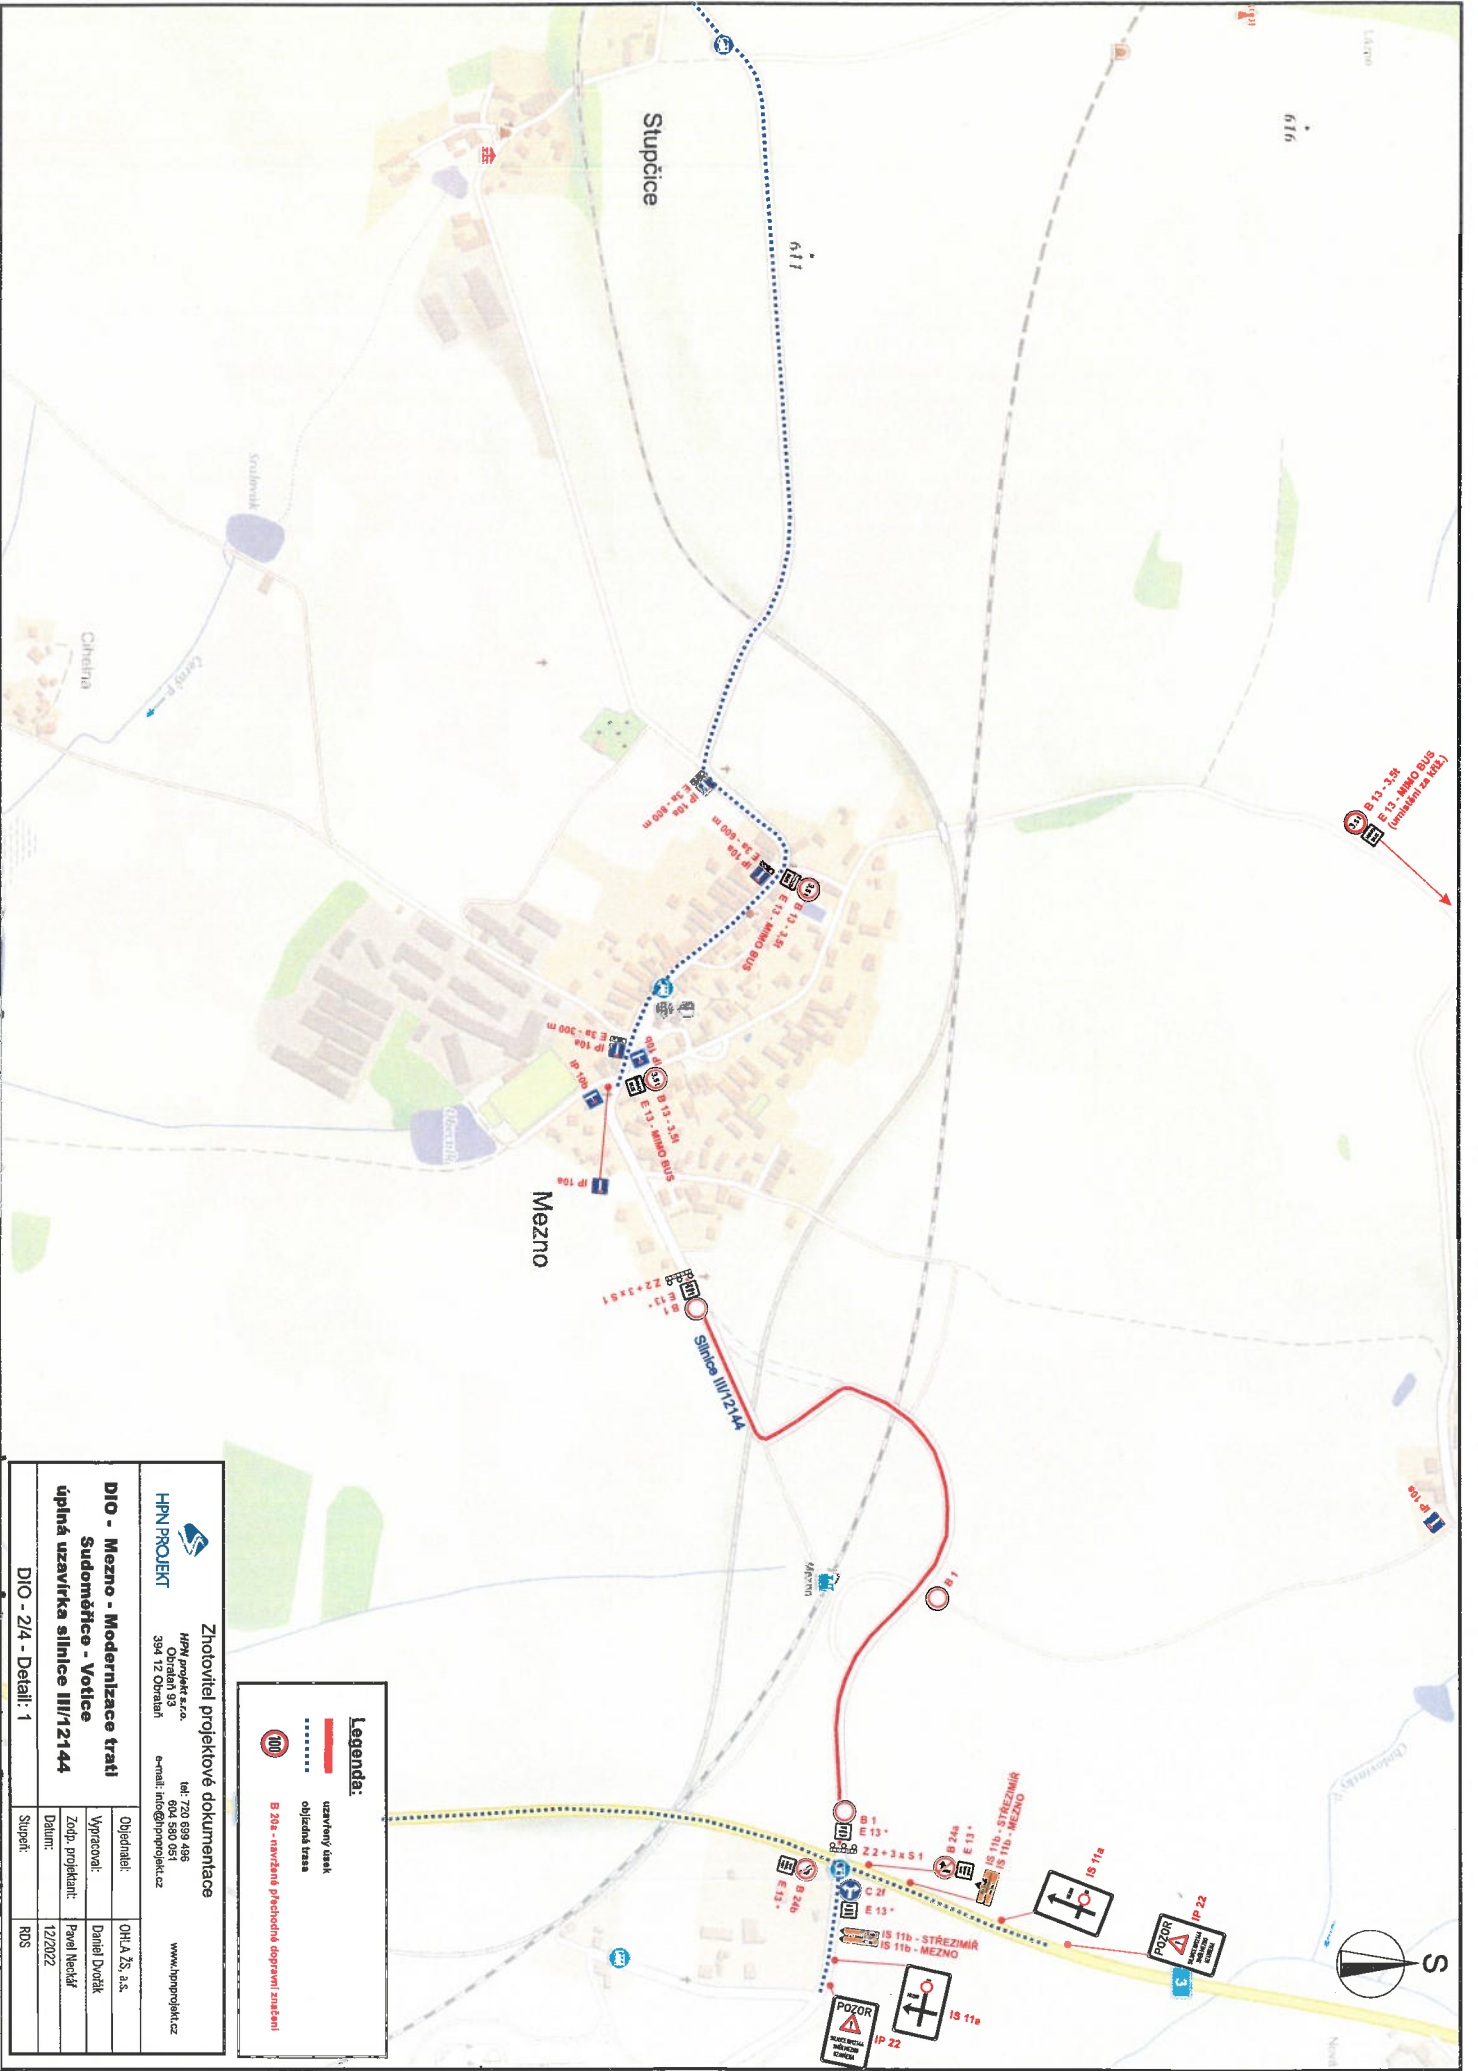

Legenda:


- uzavřený úsek
- objezdná trasa
- B 20a - nezvaná plochodílná dopravní značení

Zhotovitel projektové dokumentace
HPN PROJEKT
 HPN projekt s.r.o.
 Okružní 93
 394 12 Obřany
 IČ: 720 699 495
 DIČ: CZ045 580 051
 e-mail: info@hpnprojekt.cz
 www.hpnprojekt.cz

DIO - Mezno - Modernizace trati Sudoměřice - Vodice úplná uzavírka silnice III/12144

Objednatel:	OH, A. Zs. z.s.
Vypracoval:	Daniil Dvořák
Zodp. projektant:	Pavel Nečekal
Datum:	12/2022
Stupeň:	POS

15.01.2023 15:22:05

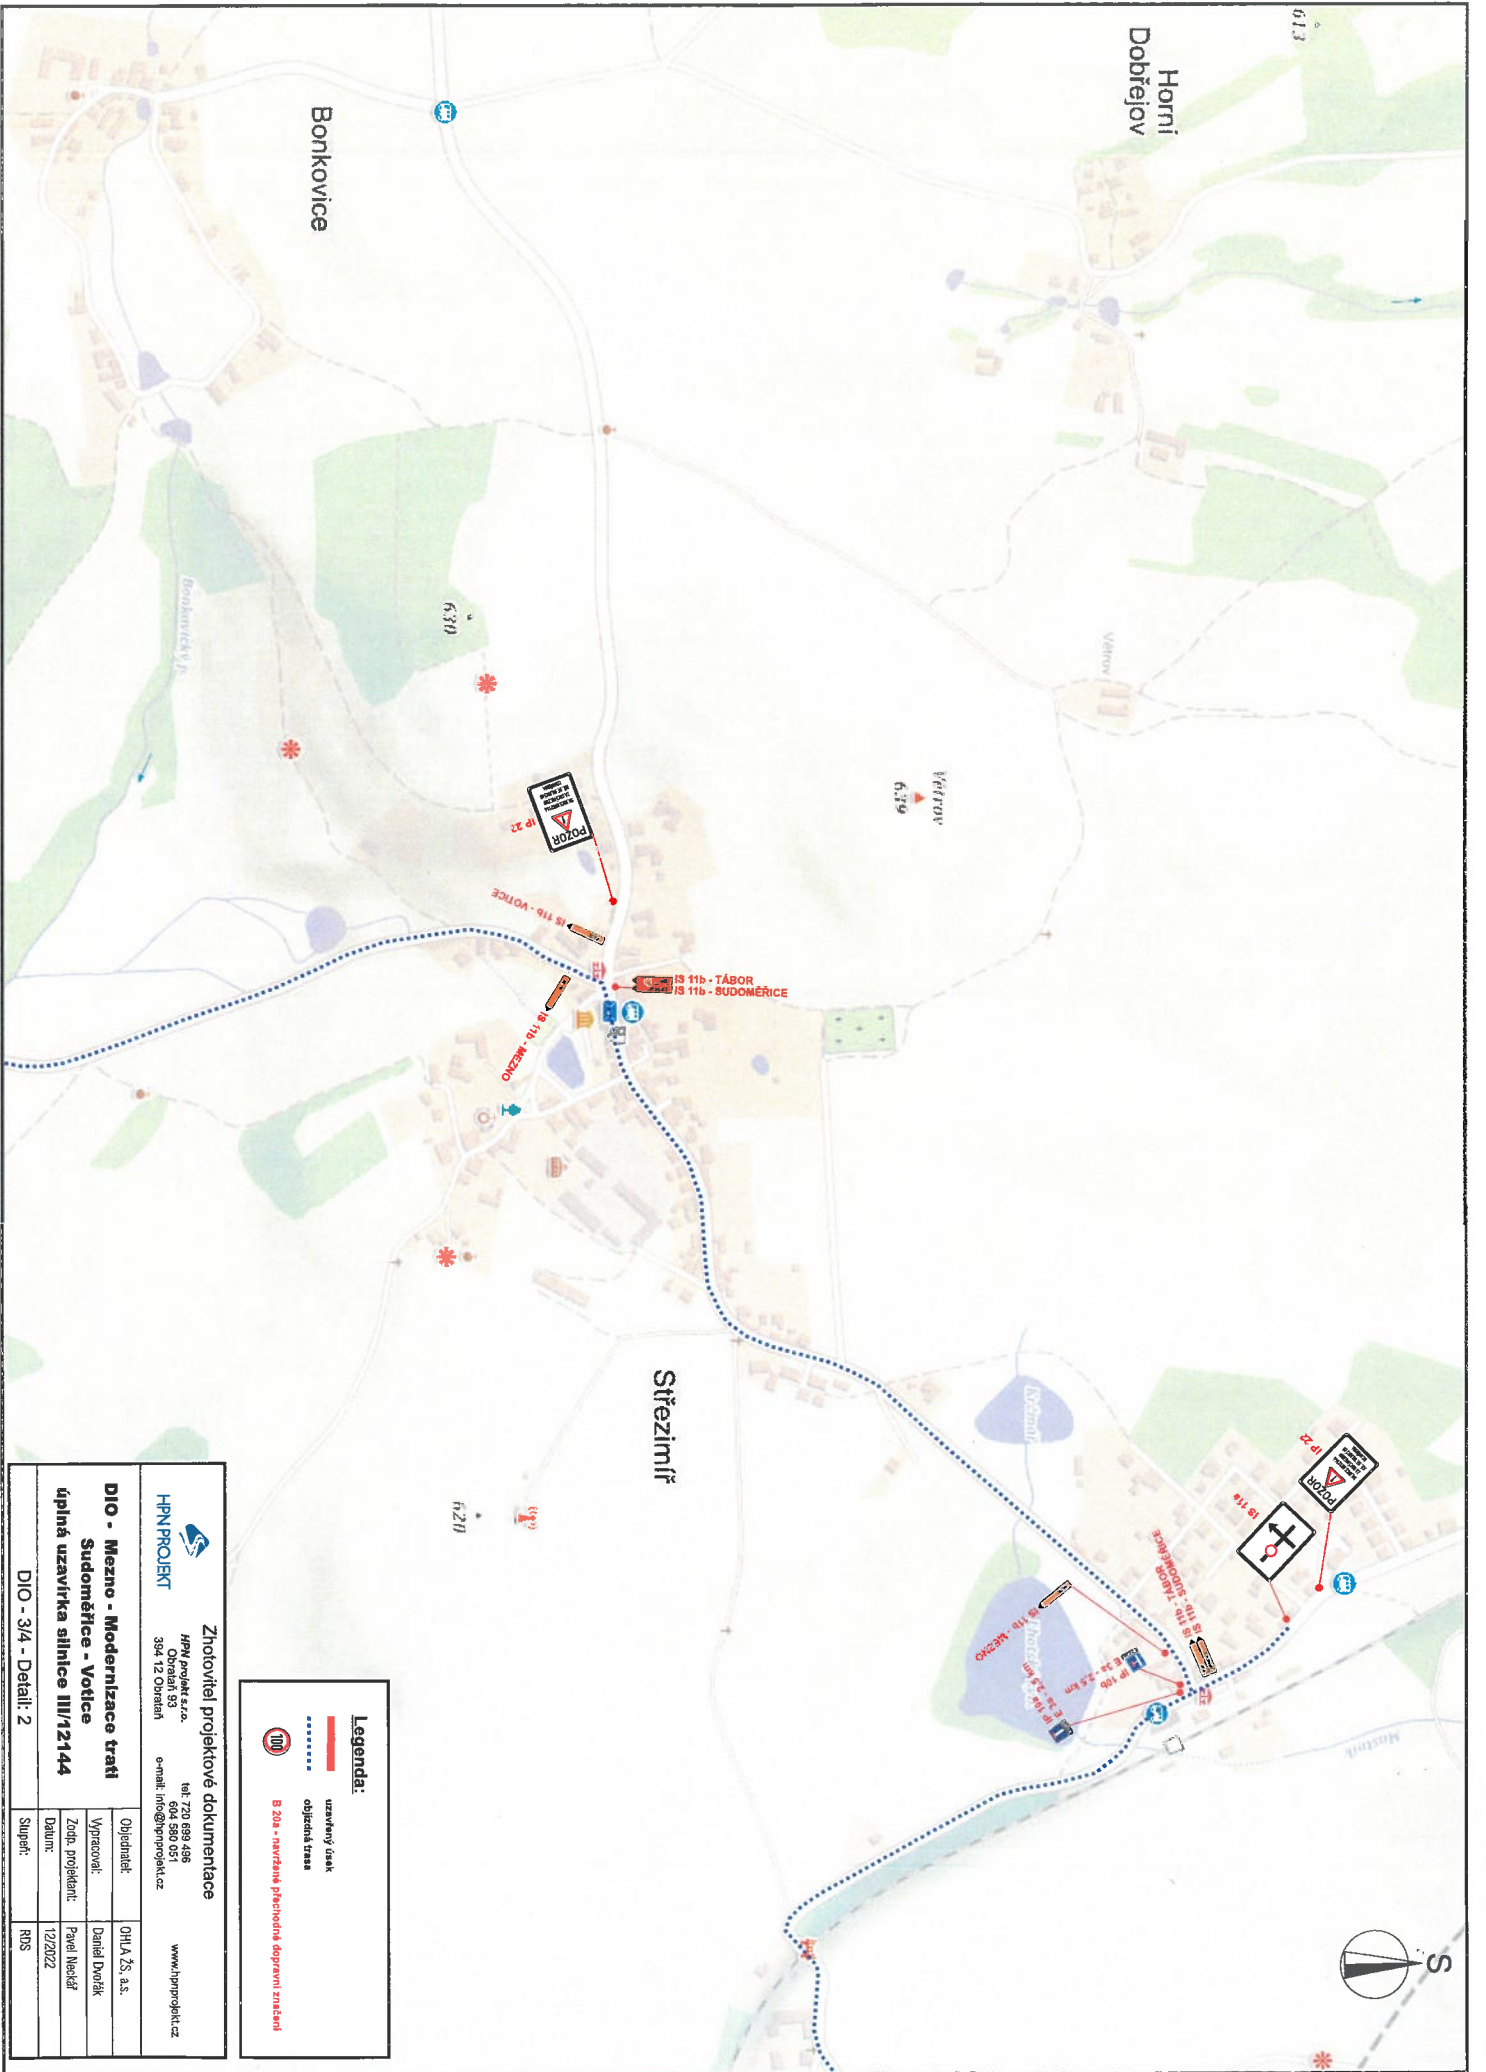

Legenda:

-  uzavřený úsek
-  objízdná trasa
-  B 20a - navržené přečíslování dopravní značení

Zhotovitel projektové dokumentace

HPN PROJEKT
 HPN projekt s.r.o.
 Osvatná 93
 394 12 Osvatná
 tel: 720 689 496
 604 589 051
 e-mail: info@hpnprojekt.cz
 www.hpnprojekt.cz


**DIO - Mezno - Modernizace trati
 Sudoměřice - Vodice
 úplná uzavírka silnice III/12144**

Objednatel:	OH/A Zs. a.s.
Vypracoval:	Daniel Dvořák
Zodp. projektant:	Pavel Nabešák
Datum:	12/2022
Stupeň:	RDS

DIO - 3/4 - Detail: 2



Detail: 3

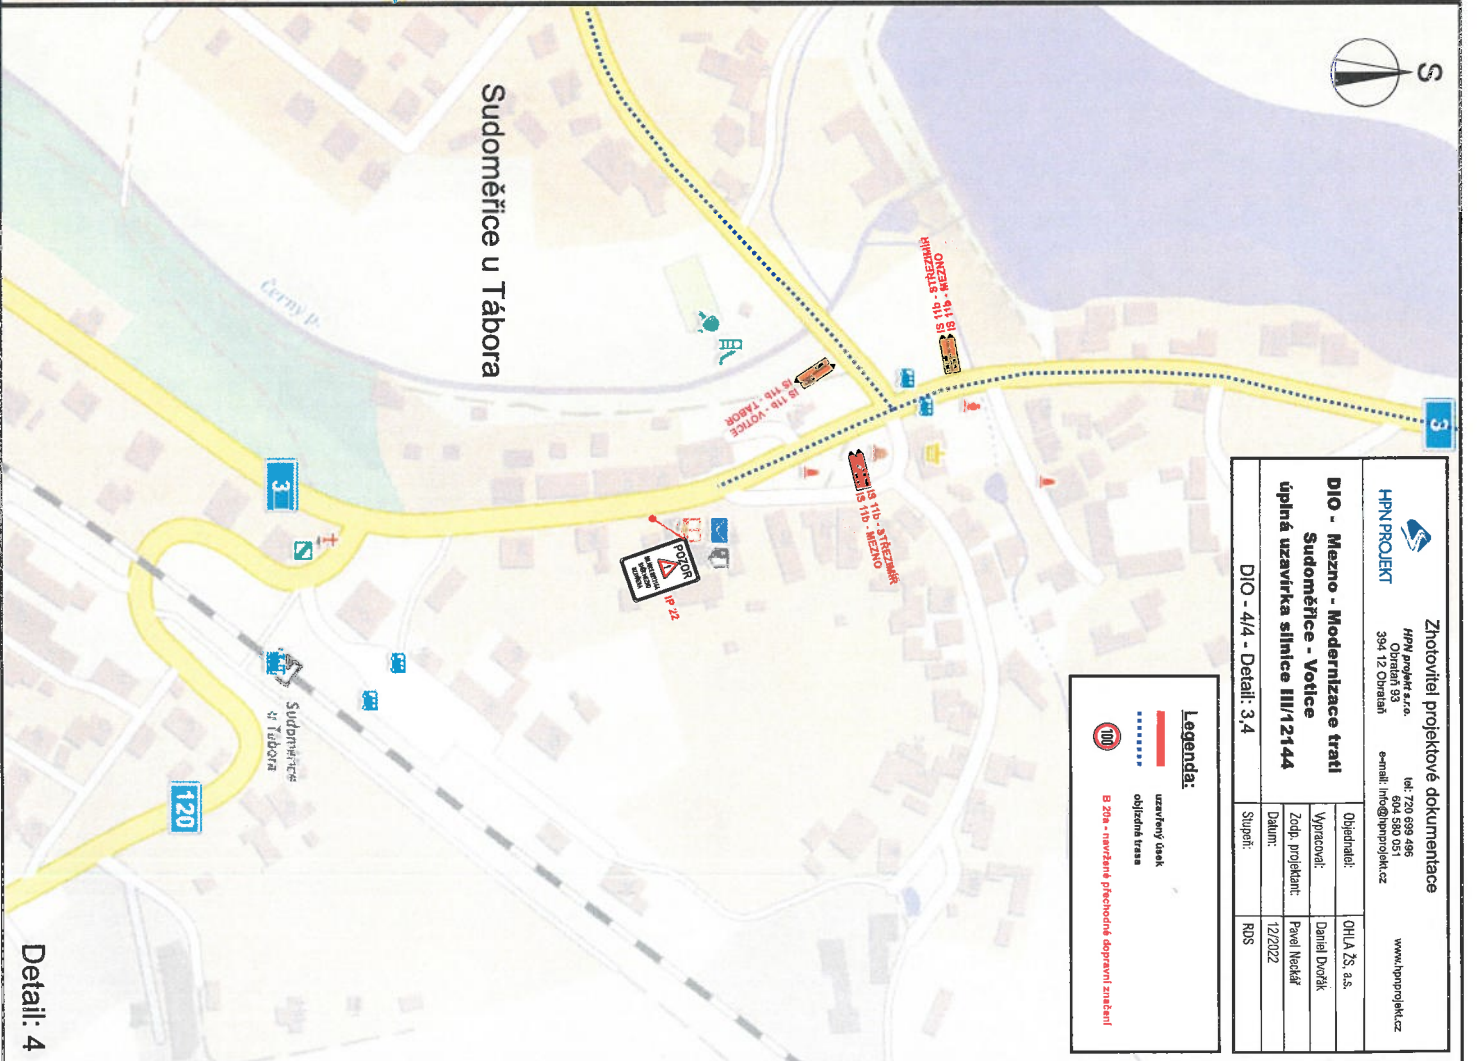

Detail: 4

Zhotovitel projektové dokumentace HPN projekt s.r.o. Obrátní 93 394 12 Obrátní e-mail: info@hpnprojekt.cz tel: 720 699 496 fax: 604 580 051 www.hpnprojekt.cz	
DIO - Mezno - Modernizace trati Sudoměřice - Vojvice úplná uzavírka silnice III/12144	
DIO - 4/4 - Detail: 3,4	Objednatel: OHU A.S.
	Vypracoval: Daniel Dvořák
	Zadáv. projektant: Pavel Nečekal
	Datum: 12/2022
Suppl: RDS	

Legenda:	
	uzavřený úsek
	objednávková trasa
	B 20a - navržení přechodové dopravní značení