

„Modernizace trati Sudoměřice - Votice“

Informace pro občany od vedení stavby na měsíc 05/2023

Dlouhodobá omezení:

- V měsíci 05/2023 jsou plánovaná silniční omezení
v obci Mezno směr Vestec (Lažany)
Komunikace Miličín – Ješetice (bylo osazeno výstražné DZ, nebezpečná krajnice)

Další uzavírky silnic přikládáme v příloze této informace pro občany

Informace o výlukách


- V měsíci 05/2023 nejsou plánované výluky

Seznam činností a informací na 05/2023 na stavbě Sudoměřice-Votice

- **ÚSEK 71+72+73(SUDOMĚŘICE- ČERVENÝ ÚJEZD- VOTICE)**
 - Zemní práce – Odvoz zemin, úpravy terénu po dokončení stavebních prací
 - Komunikace - Práce na nově budovaných komunikacích, demontáž staveništních komunikací
 - Rekultivace pozemků


Dodavatel upozorňuje, že předložené informace mají pouze informativní charakter a nejsou závazné.
Další informace budou dány v „Informacích pro občany na období 06/2023. Rovněž je možno informace obdržet
v sídle stavby na ul. Skálava 2489/19 v Táboře nebo na tel. čísle +420 602 270 059

V Táboře 21.4.2023

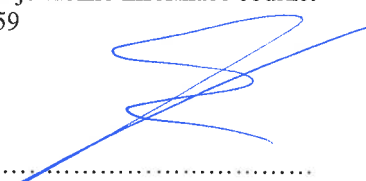

Ing. Lumír Pyszko
Ředitel výstavby

UZAVÍRKA - 3.4. - 21.5.2023

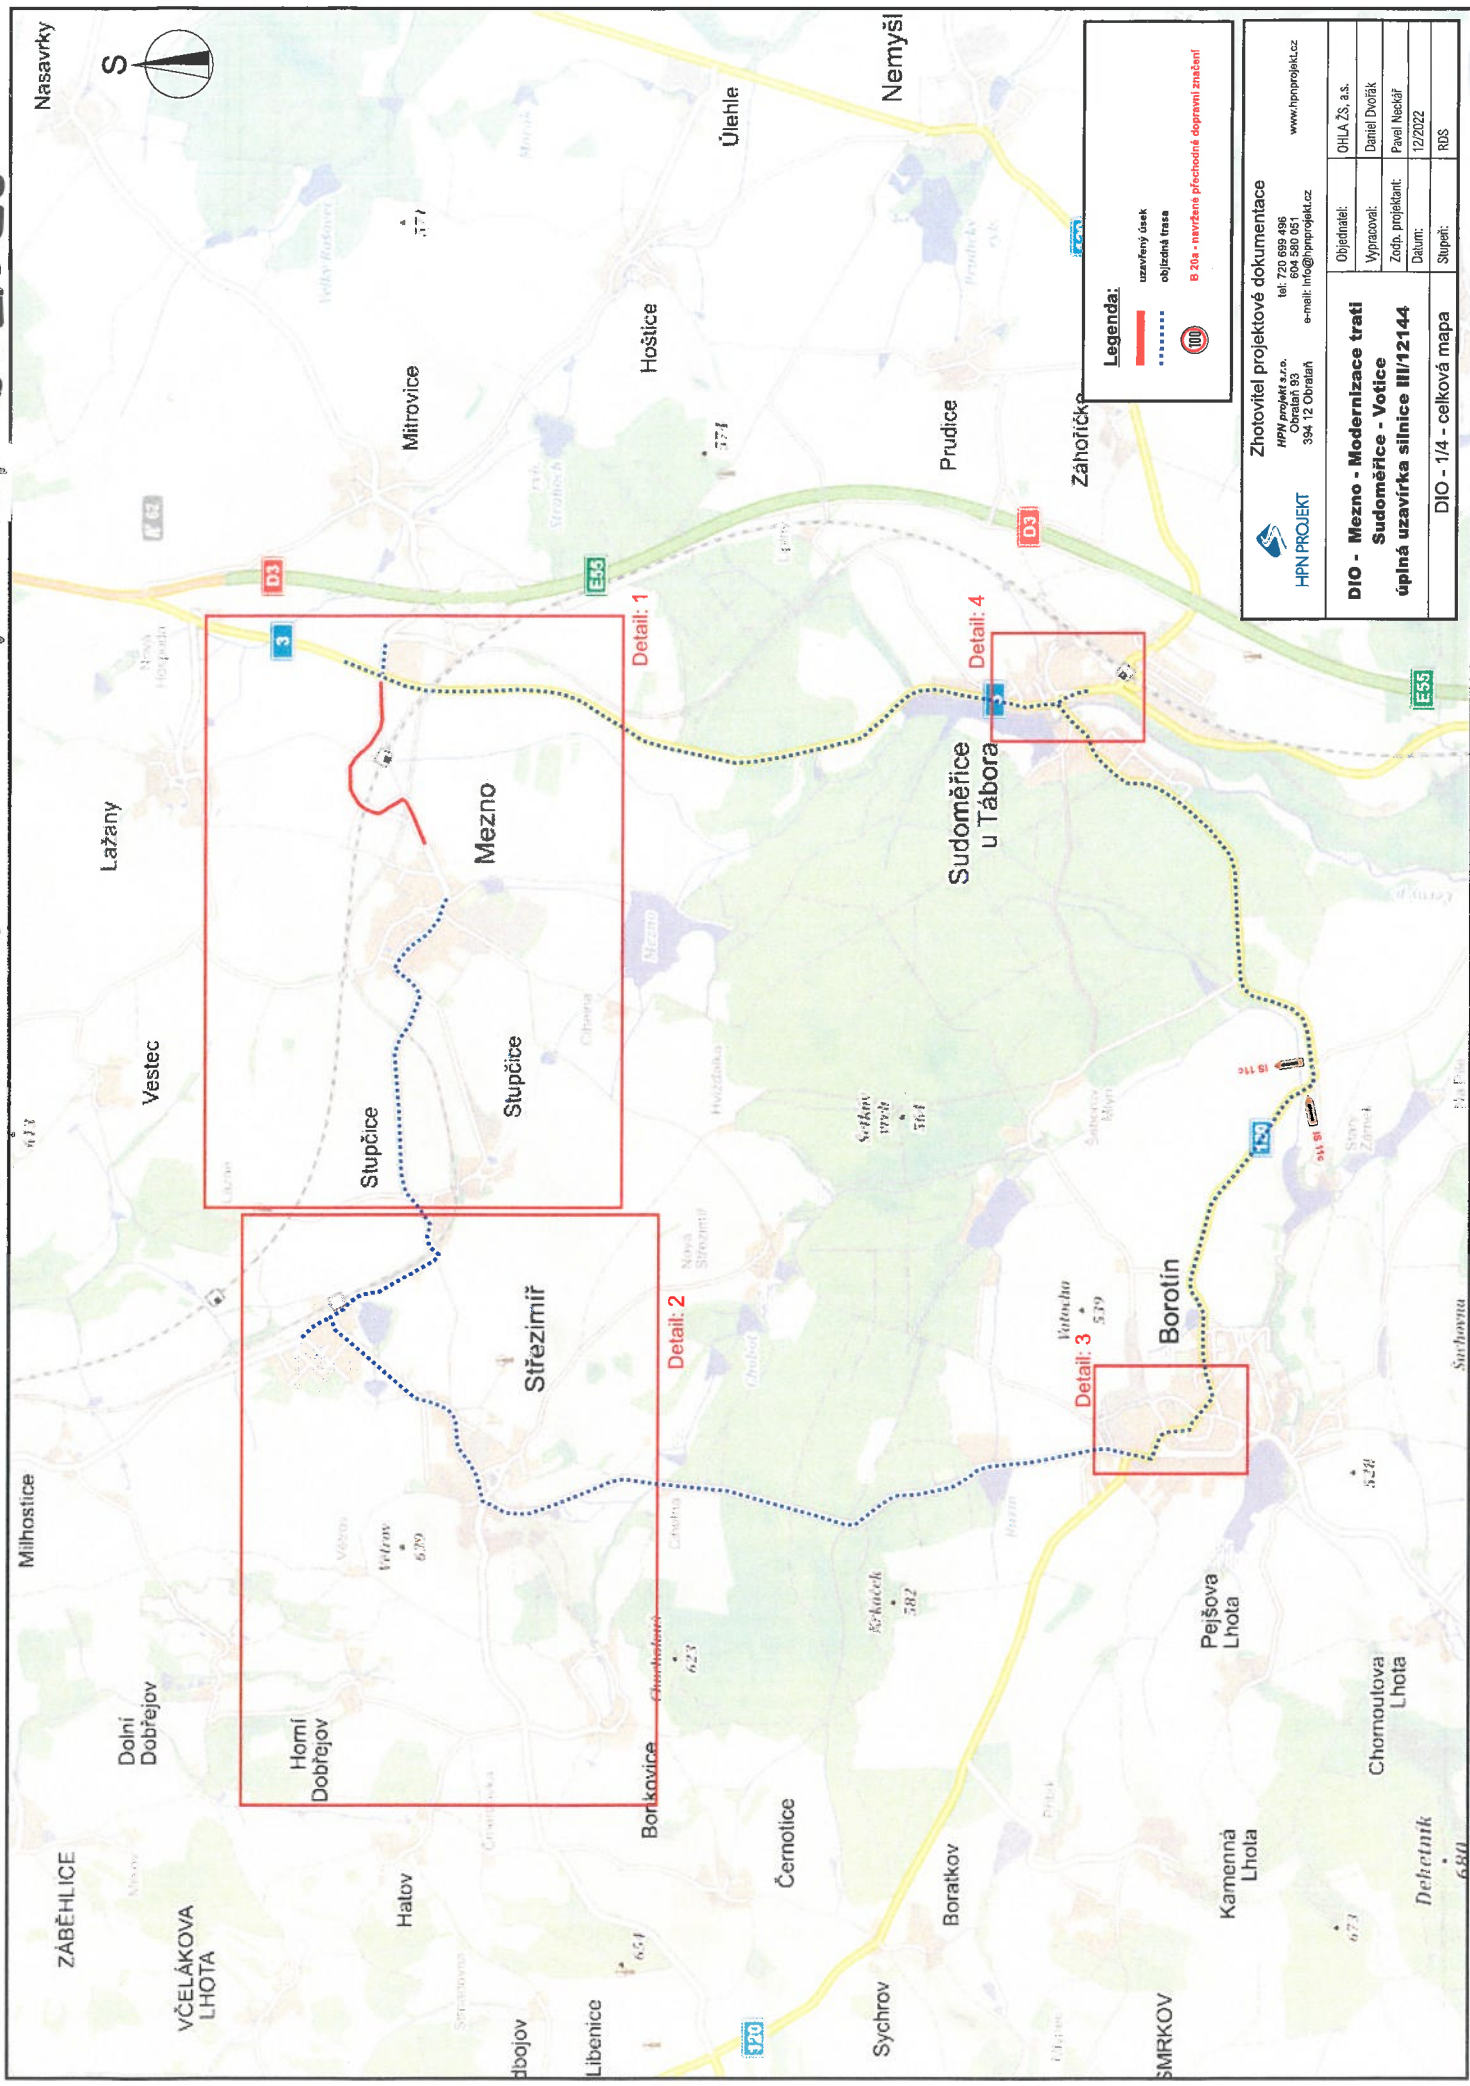

Legenda:

- uzavřený úsek
- občasná trasa
- DIO - navržené přečinné dopravní značení


Zhotovitel projektové dokumentace
 HPN projekt s.r.o.
 tel: 729 699 498
 Obrátání 93
 394 12 Obrátání
 e-mail: info@hpnprojekt.cz
 www.hpnprojekt.cz

HPN PROJEKT

**DIO - Mezno - Modernizace trati
 Sudoměřice - Votice
 úplná uzavírka silnice III/12144**

Objednatel:	OHLA ZS, a.s.
Vypracoval:	Daniěl Dvořák
Zodp. projektant:	Pavel Hešklář
Datum:	12/2022
Stupeň:	RDS

DIO - 1/4 - celková mapa

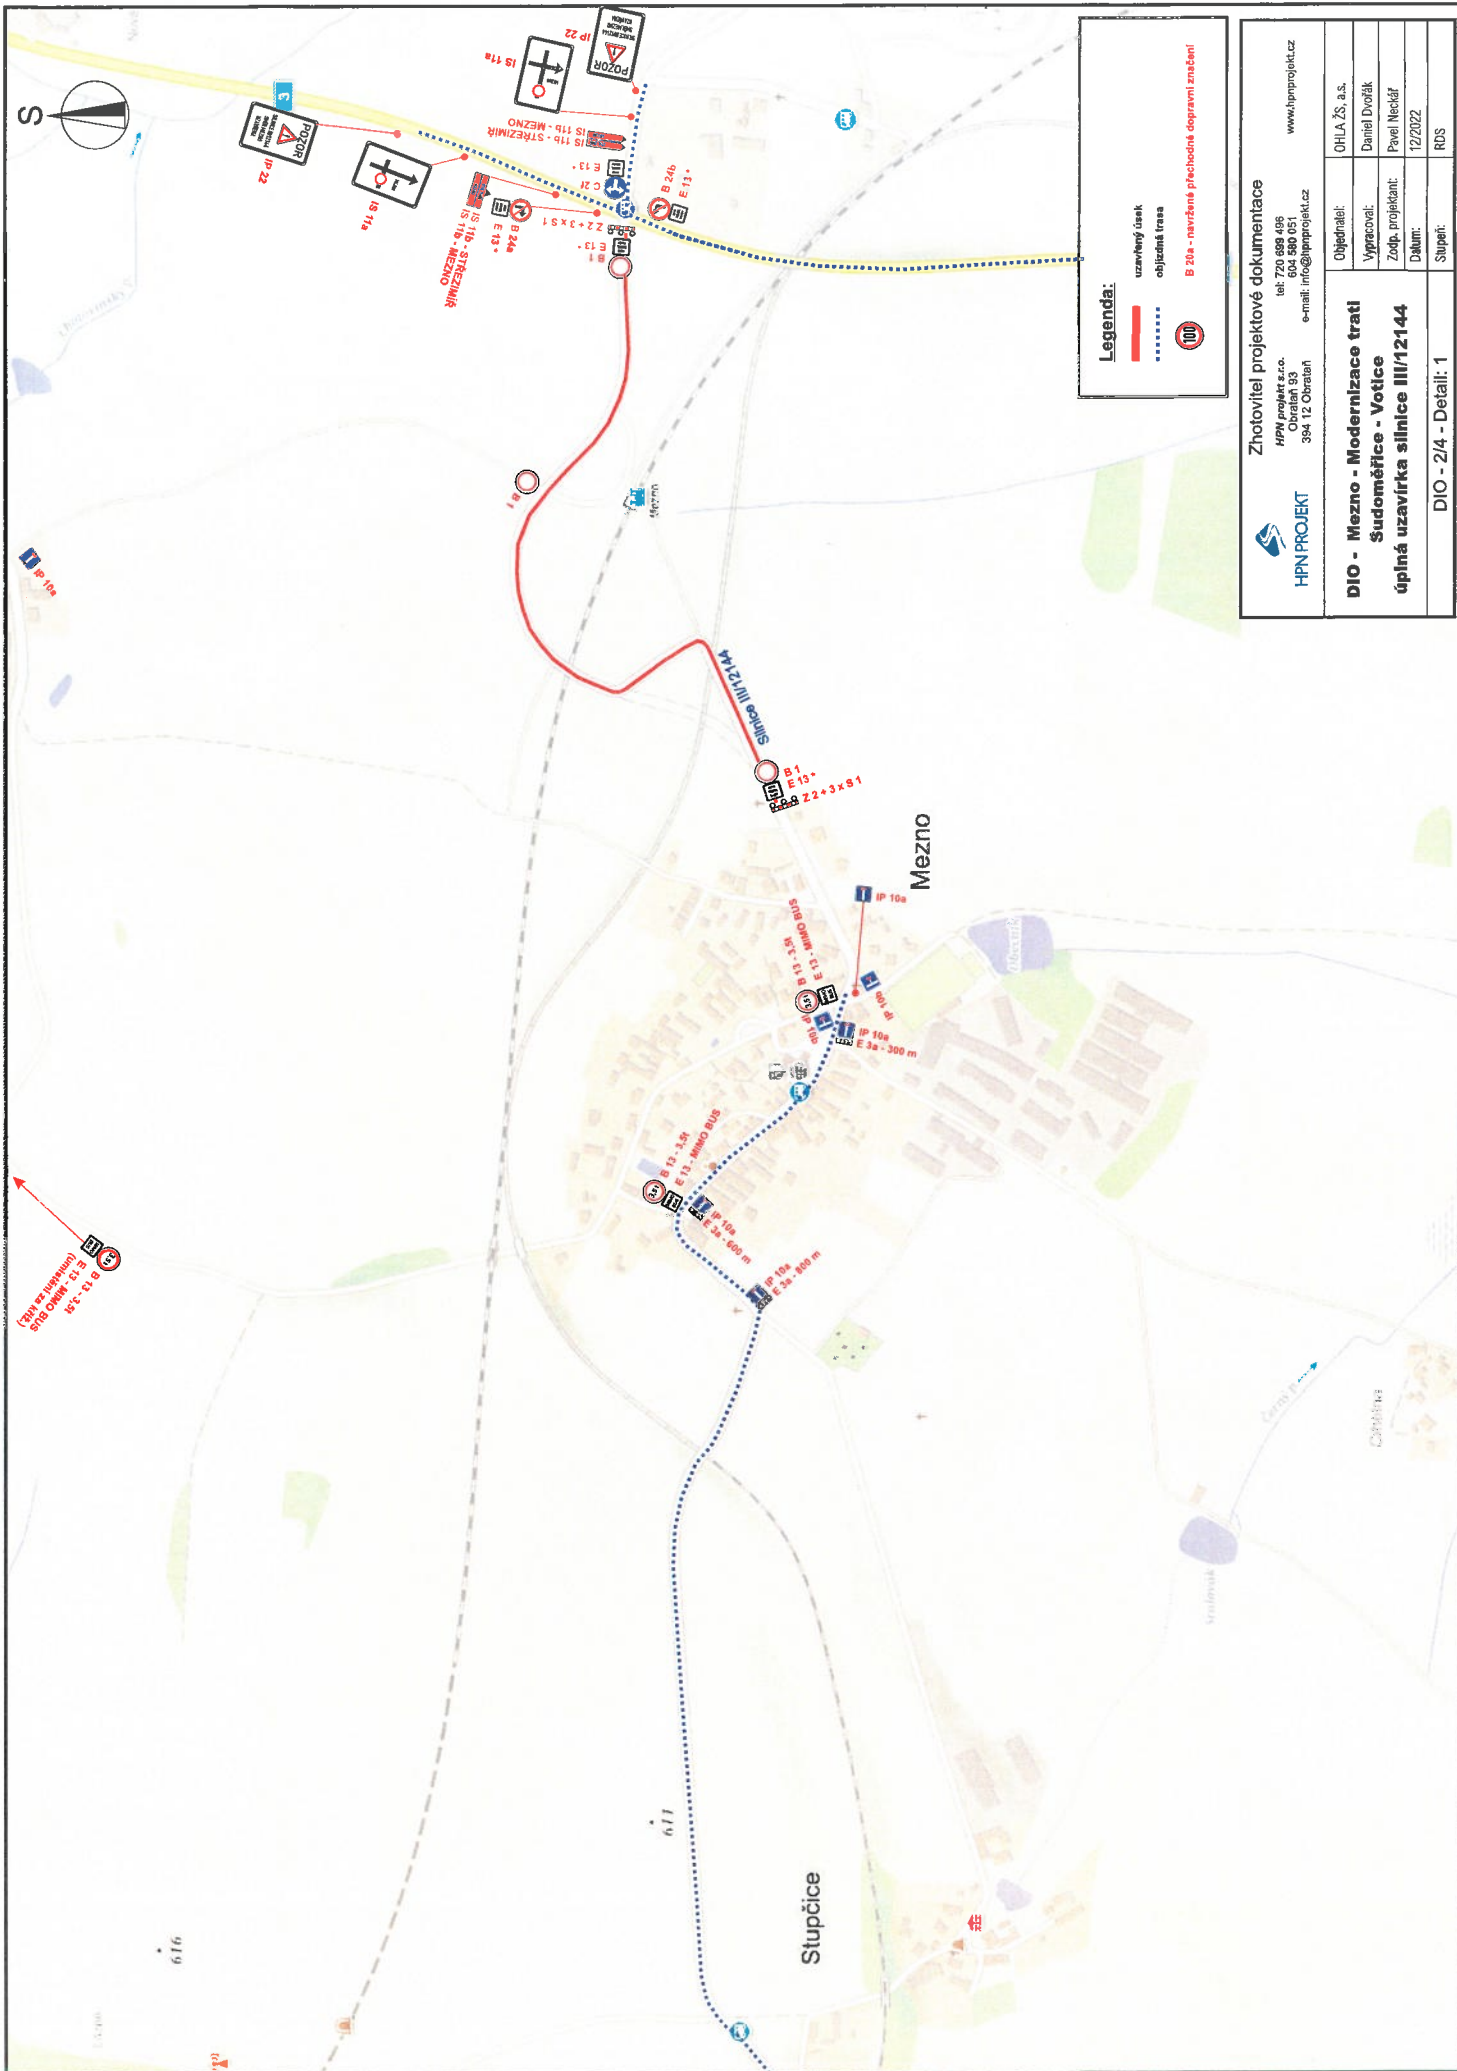

Legenda:

- uzavřený úsek
- objednaná trasa
- B 24a - navržena přechodná dopravní značení

Zhotovitel projektové dokumentace

HPN projekt s.r.o.
 Obrátekův 93
 394 12 Obrátek

tel: 720 880 098
 604 580 051
 e-mail: info@hpnprojekt.cz

www.hpnprojekt.cz

Objednatel:	OHLA ZS, a.s.
Vypracoval:	Daniel Dvořák
Zodp. projektant:	Pavel Heclaf
Datum:	12/2022
Stupeň:	RDS


DIO - Mezno - Modernizace trati Sudoměřice - Votice úplná uzavírka silnice III/12144

DIO - 2/4 - Detail: 1

15.12.2022 15:22:00



Detail: 3

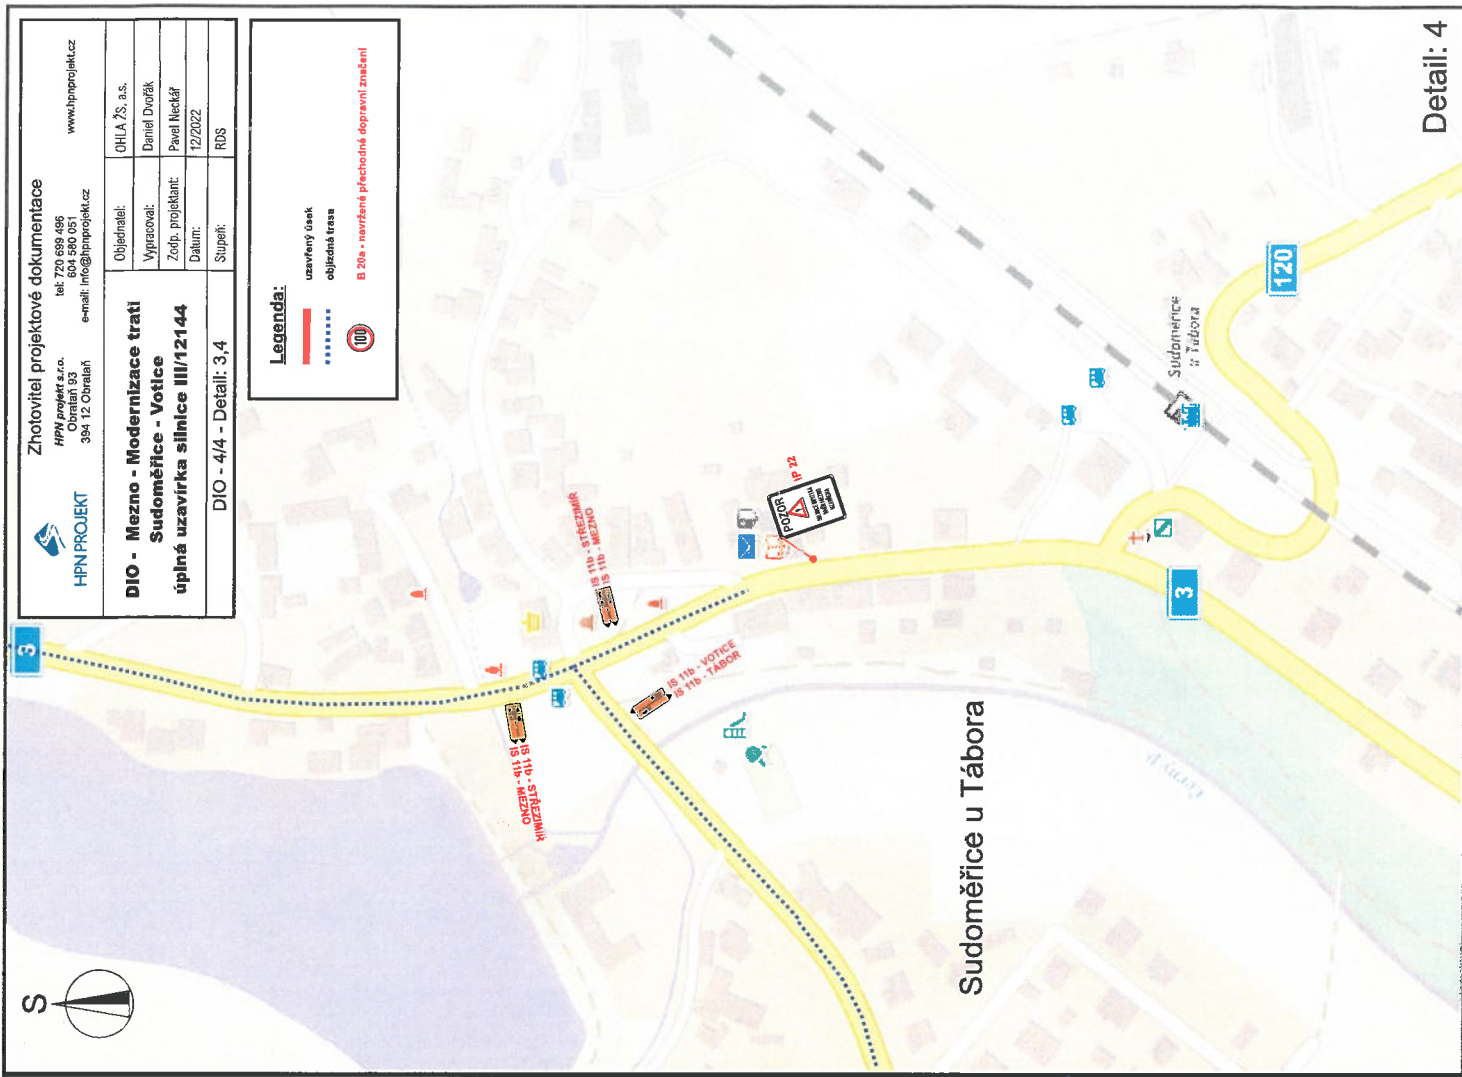

Detail: 4

Zhotovitel projektové dokumentace
 HPN projekt, s.r.o.
 tel: 720 699 696
 fax: 720 699 699
 394 12 Obrataň e-mail: info@hpnprojekt.cz
 www.hpnprojekt.cz

Objednatel:	OHLA ŽS, a.s.
Vypracoval:	Daniël Dvořák
Zodp. projektant:	Pavel Nečklář
Datum:	12/2022
Stupeň:	RDS


**DIO - Mezno - Modernizace trati
 Sudoměřice - Votice
 úplná uzavírka silnice III/12144**

DIO - 4/4 - Detail: 3,4



Borotín

Sudoměřice u Tábora

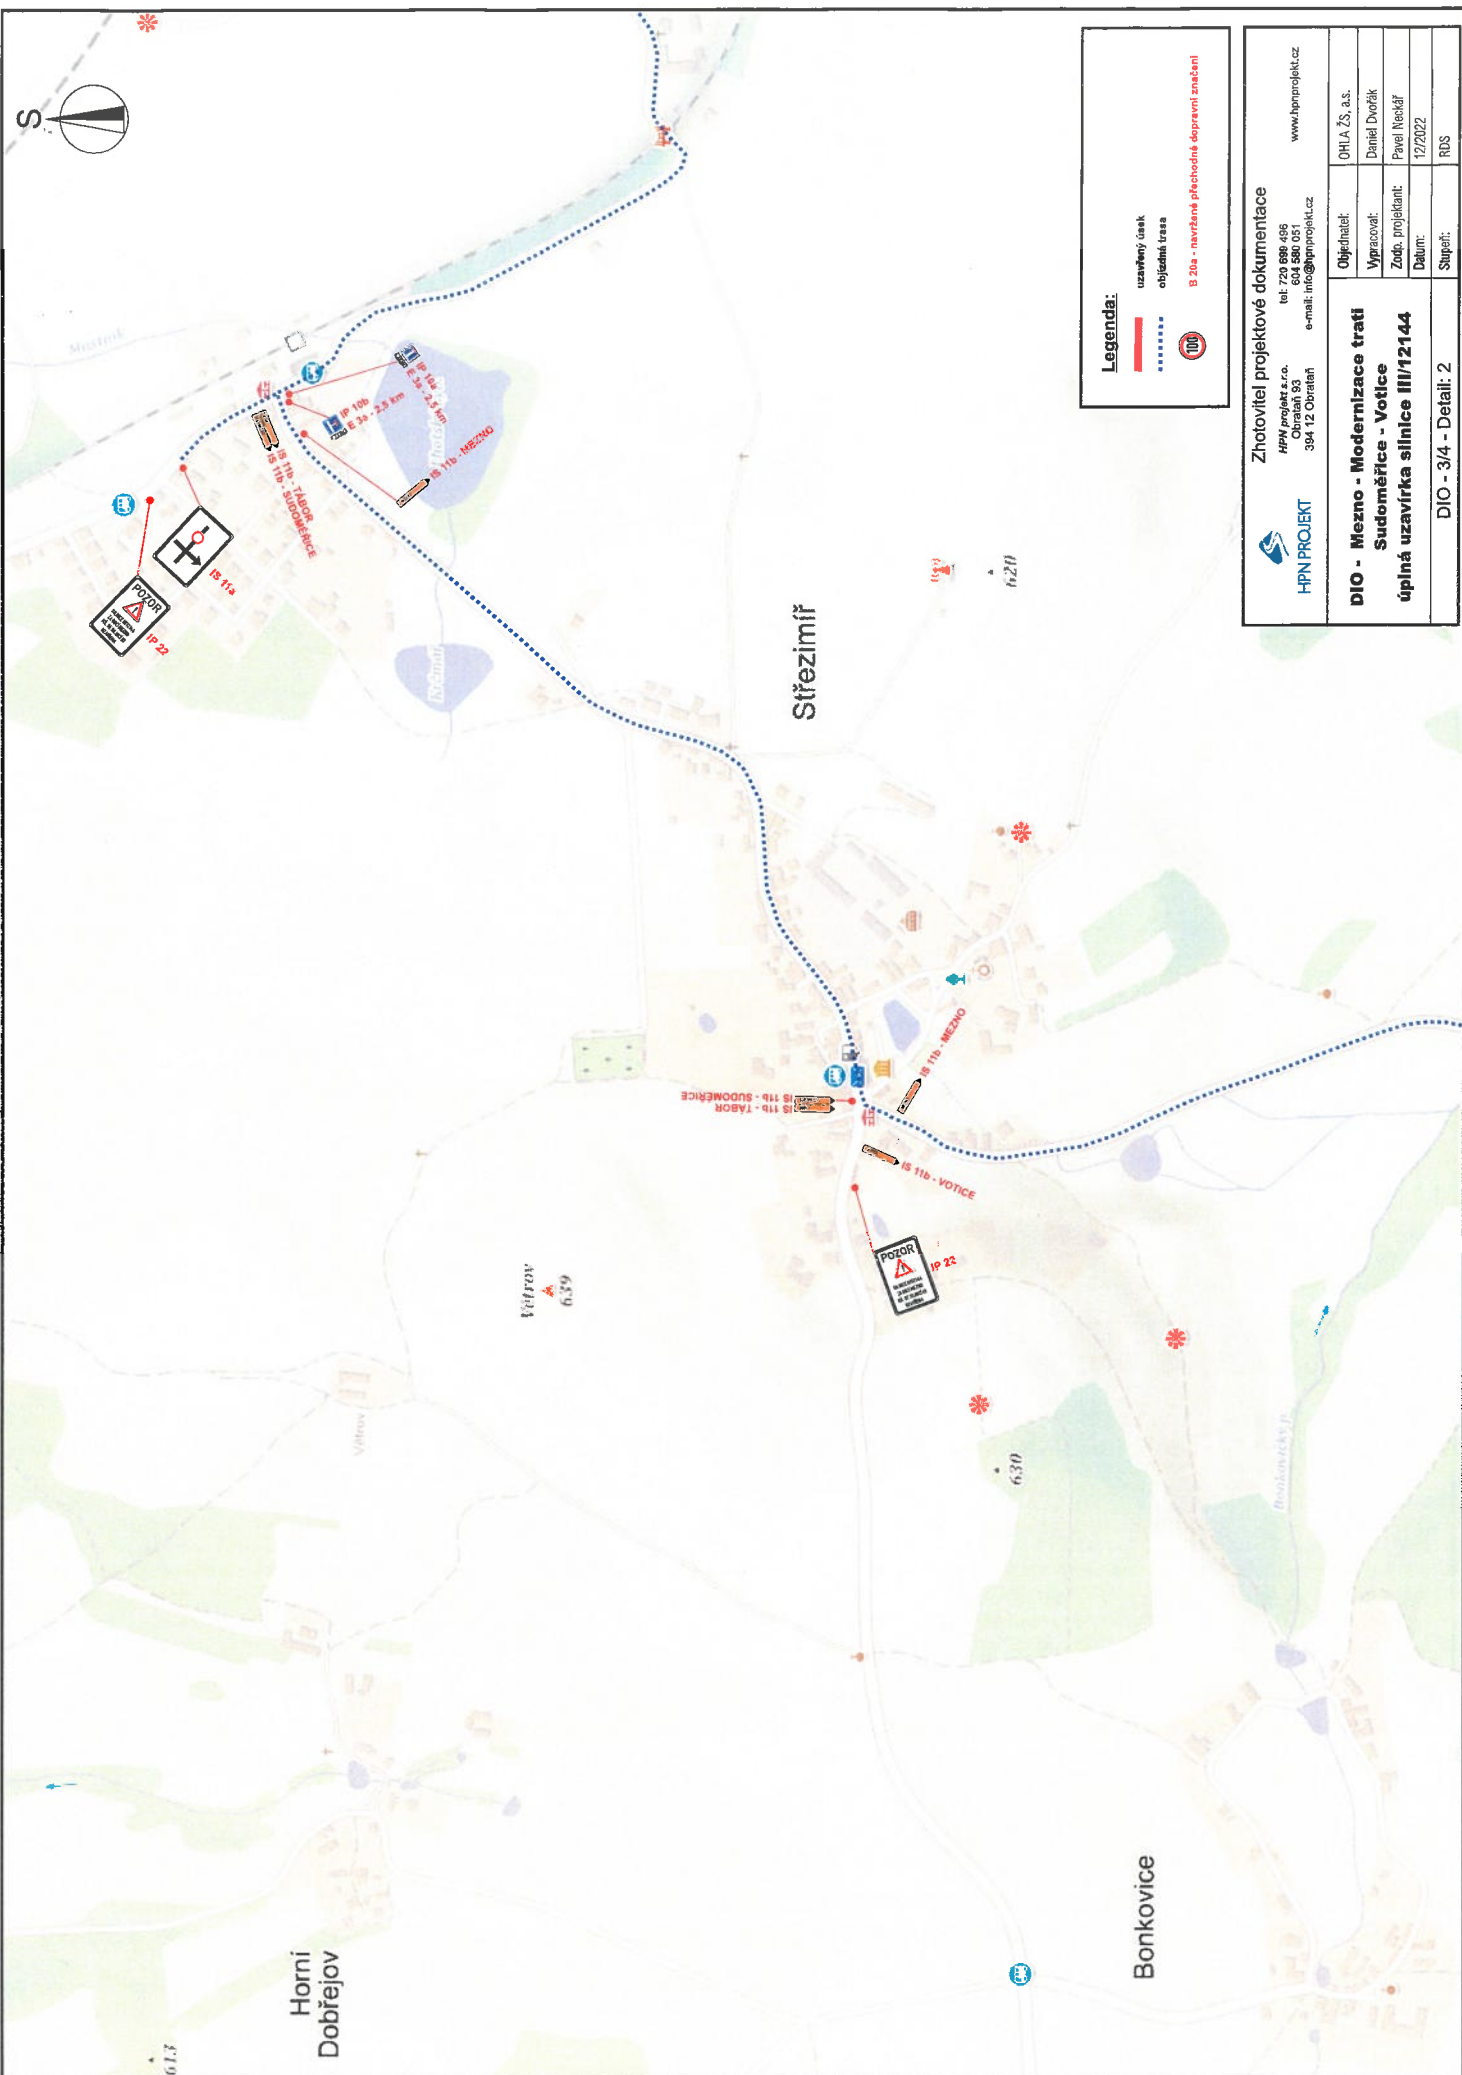

Legenda:

- uzavřený úsek
- ⋯ objednaná trasa
- B 20a - navržené přečíslování dopravní značení

Zhotovitel projektové dokumentace
 HPN projekt s.r.o.
 tel: 720 886 436
 Cihelná 93
 304 12 Obratň
 e-mail: info@hpnprojekt.cz
 www.hpnprojekt.cz

HPN PROJEKT

DIO - Mezno - Modernizace trati Sudoměřice - Votice úplná uzavírka silnice III/12144

Objednatel:	OHLA, z.s., a.s.
Vypracoval:	Daniel Dvořák
Zodp. projektant:	Pavel Neckář
Datum:	12/2022
Stupeň:	RDS

DIO - 3/4 - Detail: 2