

„Modernizace trati Sudoměřice - Votice“

Informace pro občany od vedení stavby na měsíc 06/2023

Dlouhodobá omezení:

- V měsíci 06/2023 jsou plánovaná silniční omezení
v obci Mezno směr Vestec (Lažany) **od 22.5.2023-16.7.2023**
Komunikace Miličín – Ješetice (bylo osazeno výstražné DZ, nebezpečná krajnice)
uzavírky silnic přikládáme v příloze této informace pro občany

Informace o výlukách


- V měsíci 06/2023 nejsou plánované výluky

Seznam činností a informací na 06/2023 na stavbě Sudoměřice-Votice

- **ÚSEK 71+72+73(SUDOMĚŘICE- ČERVENÝ ÚJEZD- VOTICE)**
 - Zemní práce – Odvoz zemin, úpravy terénu po dokončení stavebních prací
 - Komunikace - Práce na nově budovaných komunikacích, demontáž staveništních komunikací
 - Rekultivace pozemků

Dodavatel upozorňuje, že předložené informace mají pouze informativní charakter a nejsou závazné.
Další informace budou dány v „Informacích pro občany na období 07/2023. Rovněž je možno informace obdržet
v sídle stavby na ul. Skálova 2489/19 v Táboře nebo na tel. čísle +420 602 270 059


V Táboře 16.5.2023

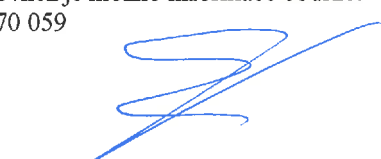


Ing. Lumír Pyszko
Ředitel výstavby

DIO - MEZNO - LAŽANY

úplná uzavírka místní komunikace II

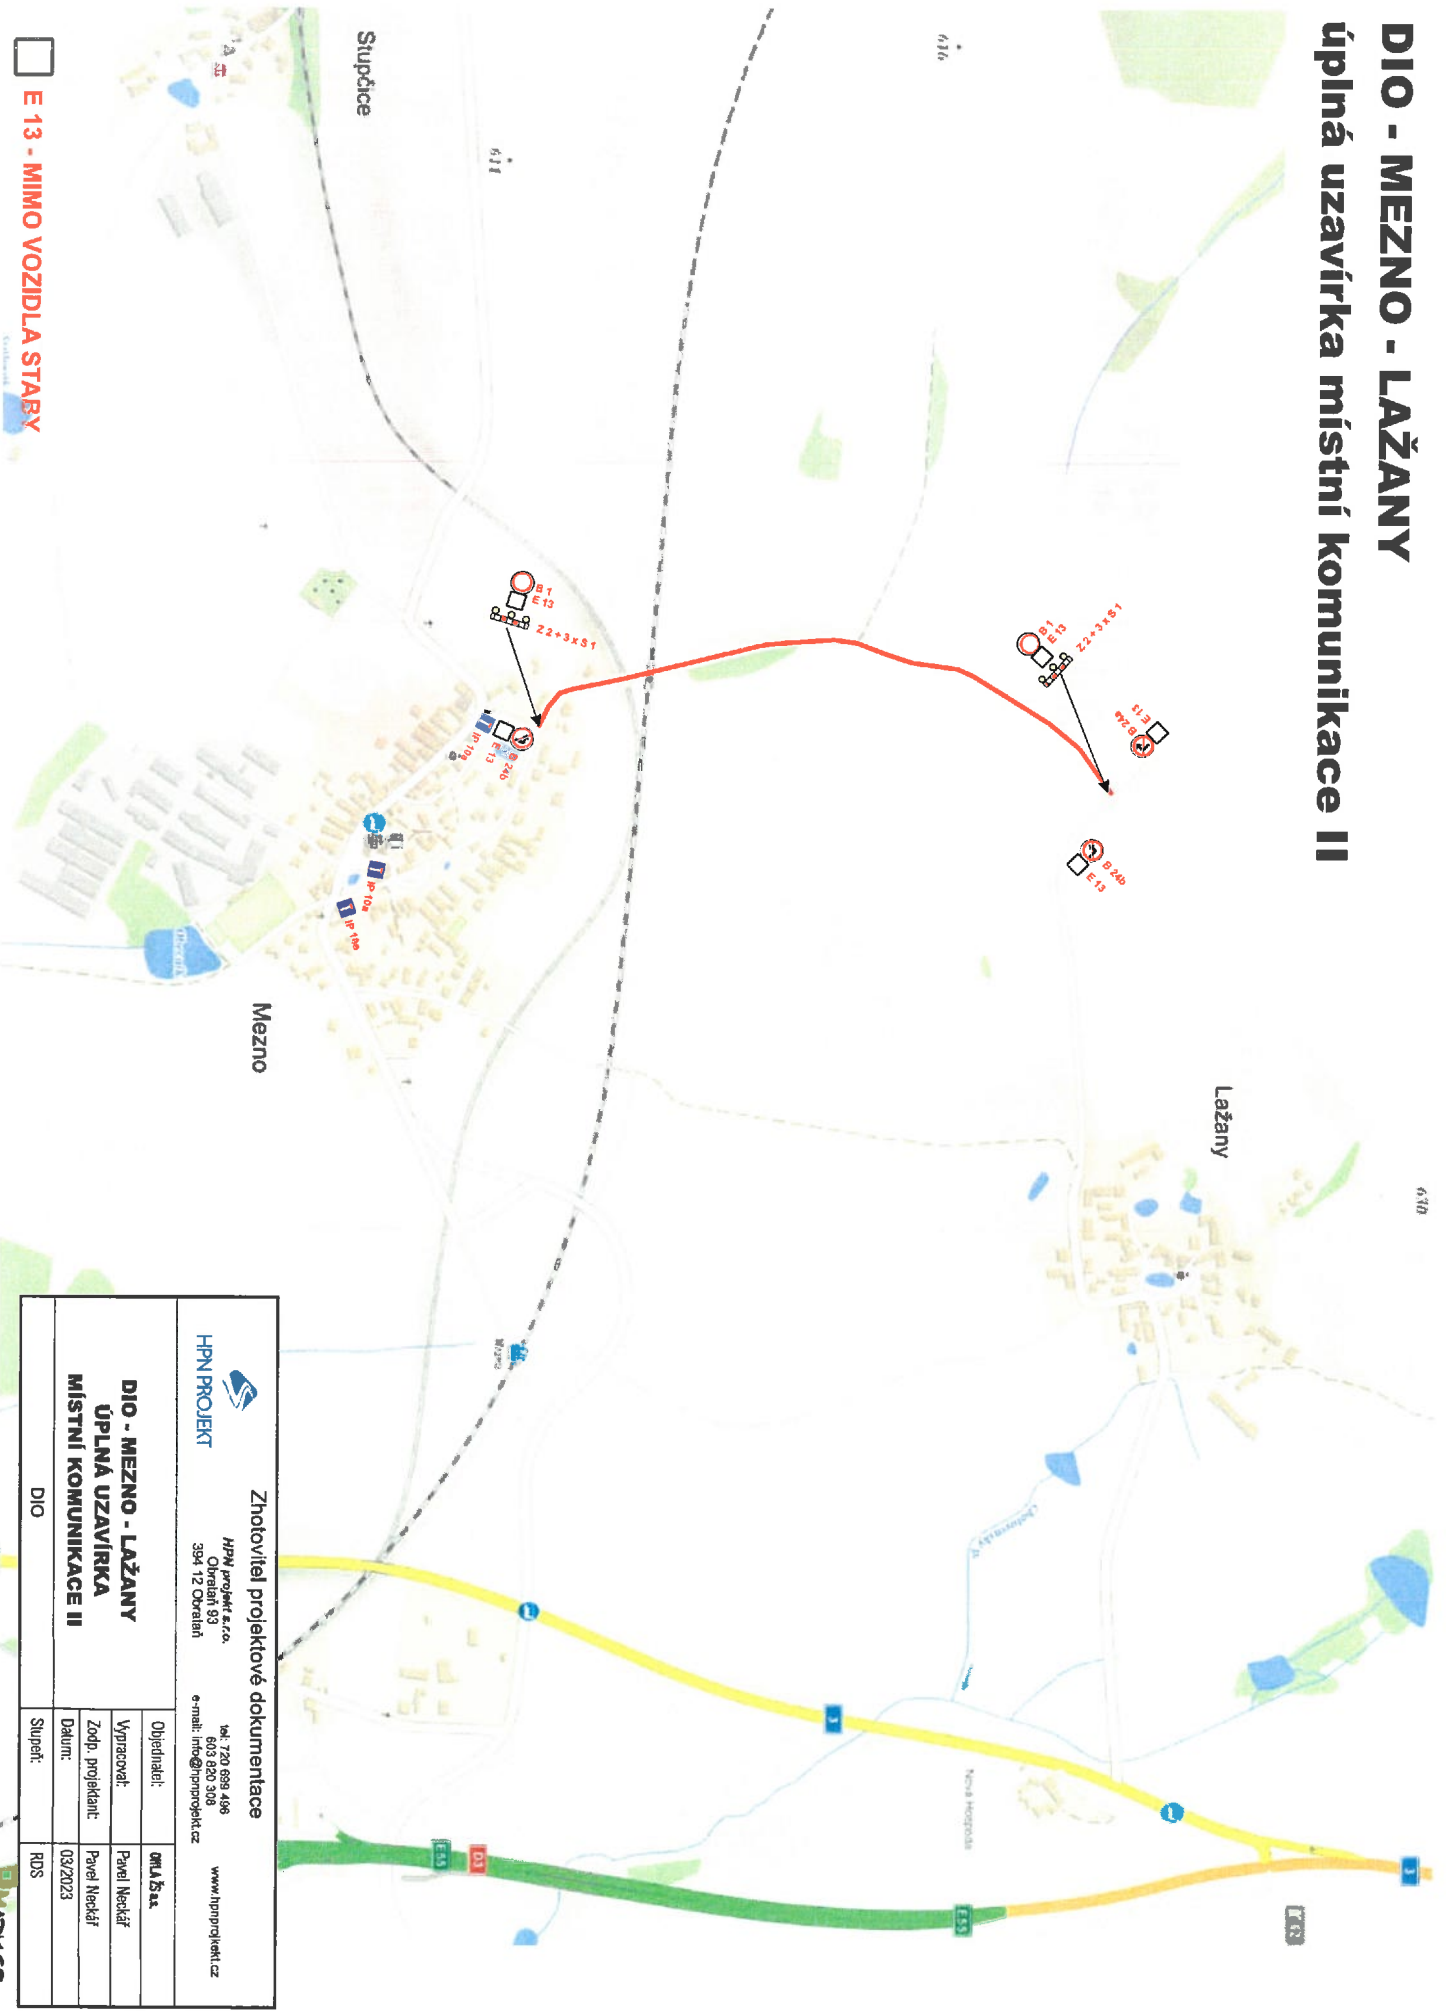

 HPN PROJEKT HPN projekt s.r.o. Ověřitel 83 394 12 Ověřitel e-mail: info@hpnprojekt.cz		tel: 720 699 498 603 820 308 www.hpnprojekt.cz	
Zhotovitel projektové dokumentace			
DIO - MEZNO - LAŽANY ÚPLNÁ UZAVÍRKA MÍSTNÍ KOMUNIKACE II		Objednatel:	OMLA S.r.o.
DIO	Vypracoval:	Pavel Neckář	
	Zodp. projektant:	Pavel Neckář	
	Datum:	03/2023	
	Stupeň:	RDS	