Elektronický podpis: 10.3.2026
Certifikát autora podpisu:
Jméno: Mgr. Kamila Zavadilová
Vydal: PostSignum Qualified CA 4
Platnost do: 11.3.2029 09:03 +01:00

Elektronická pečeť: 10.3.2026
Certifikát autora podpisu:
Jméno: Město Votice
Vydal: PostSignum Qualified CA 4

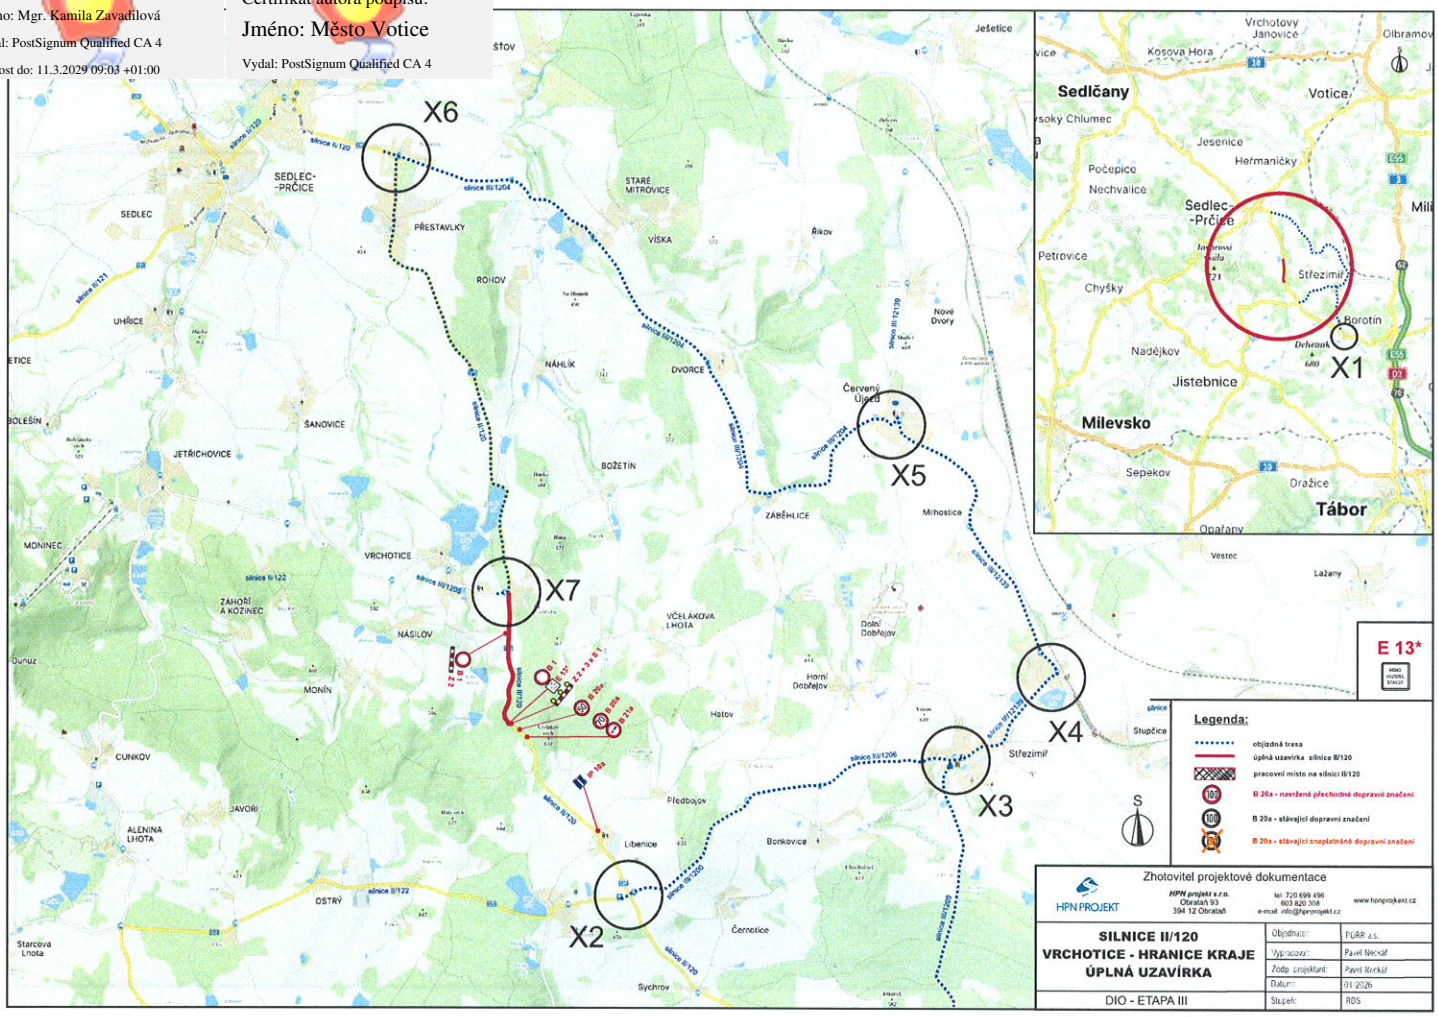

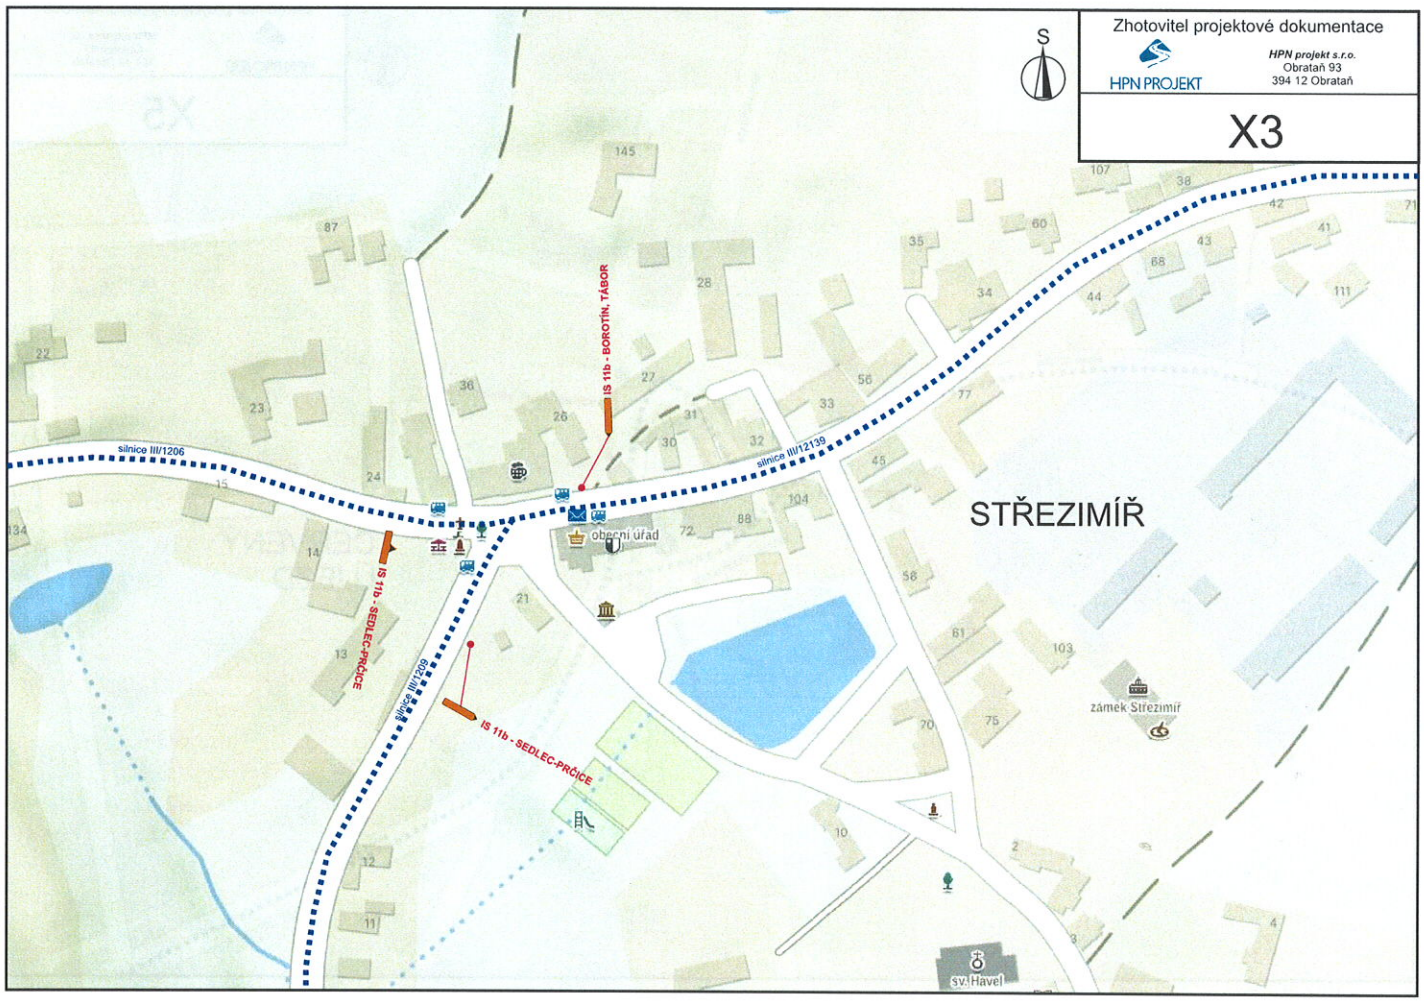

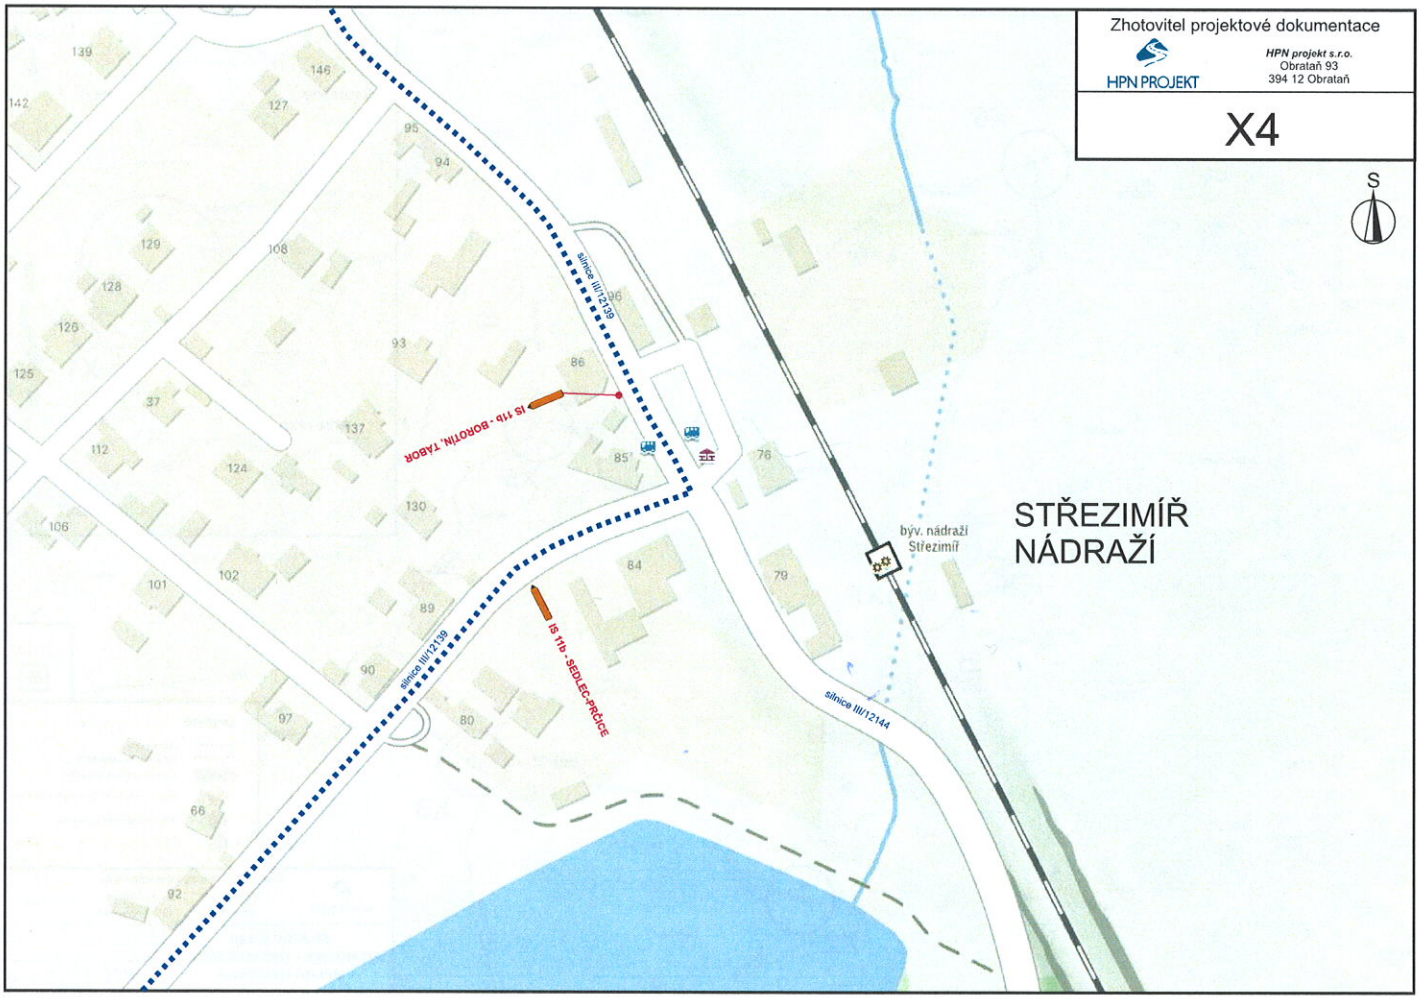
Zhotovitel projektové dokumentace
HPN PROJEKT
HPN projekt s.r.o.
Obratan 93
394 12 Obratan
X4
S
STŘEZIMÍŘ
NÁDRAŽÍ
býv. nádraží
Střezimíř
silnice III/12139
silnice III/12144
IS 11b - BOROTÍN, TÁBOR
IS 11b - SEDLEC-PRČICE

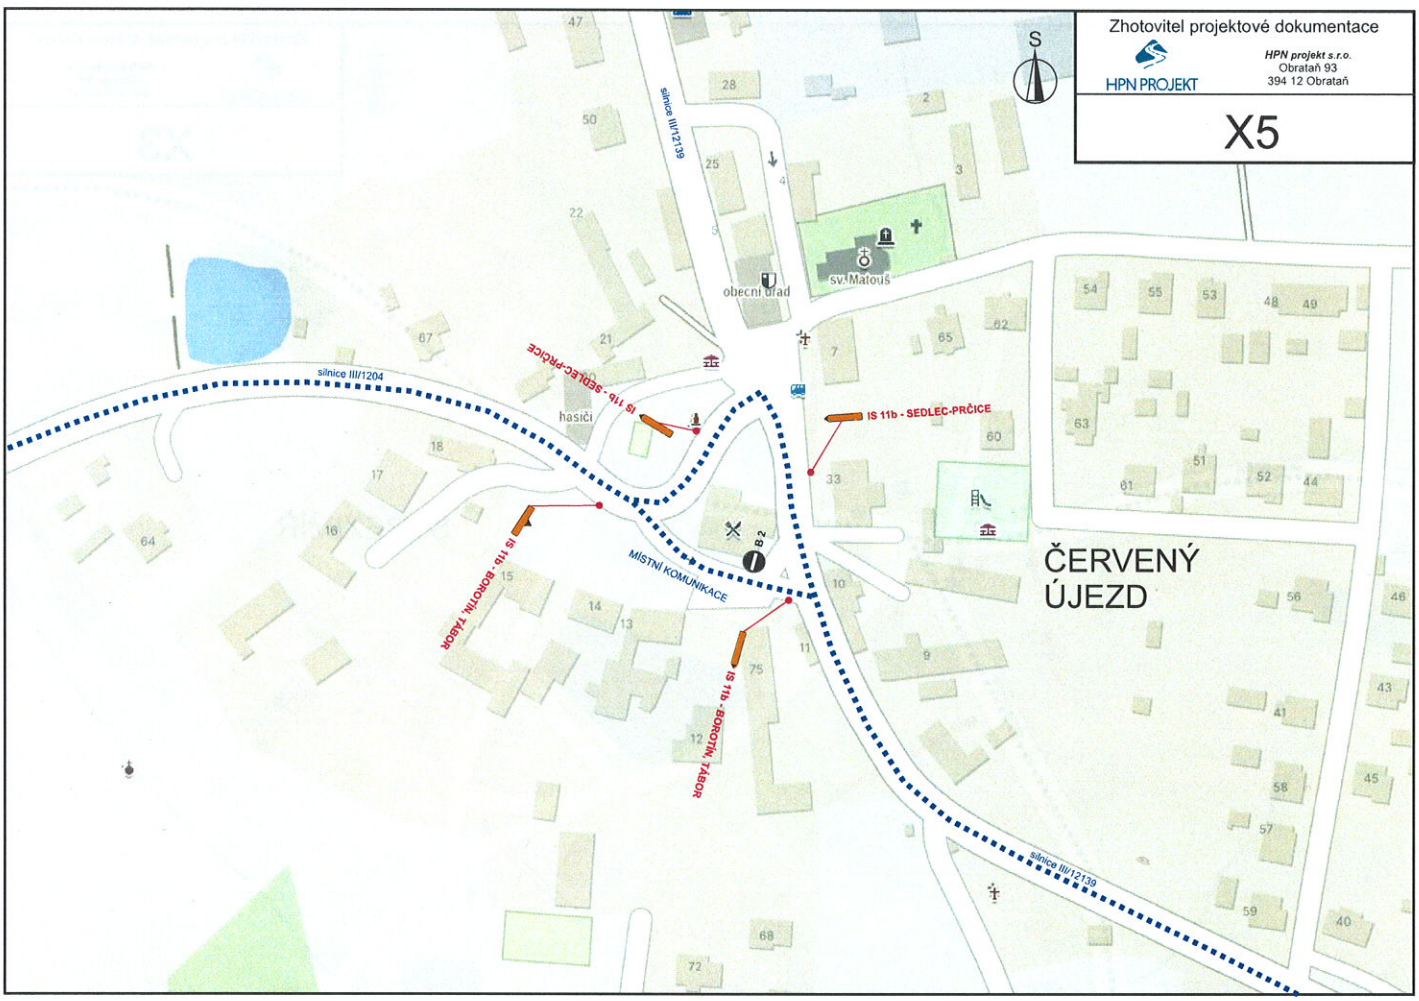
Zhotovitel projektové dokumentace
HPN PROJEKT
HPN projekt s.r.o.
Obratan 93
394 12 Obratan
X5
S
silnice III/12139
silnice III/1204
obecní úřad
sv. Matouš
hasiči
IS 11b - SEDLEC-PRČICE
IS 11b - BOROTÍN, TÁBOR
MÍSTNÍ KOMUNIKACE
B 2
ČERVENÝ
ÚJEZD