


KOORDINAČNÍ VÝKRES
 1 : 5 000

ZÁZNAM O ÚČINNOSTI	
Správní orgán, který územní plán vydal:	Zastupitelstvo obce Střeziměř, dne 24. 9. 2018, pod č. usn. 3
Datum nabytí účinnosti:	10. 10. 2018
Oprávněná úřední osoba pořizovatele: Jméno a příjmení:	Ing. Hana Peřilová
Funkce:	referent odboru výstavby a územního plánování, Městský úřad Vořce
Podpis:	
Otisk úředního razítka:	

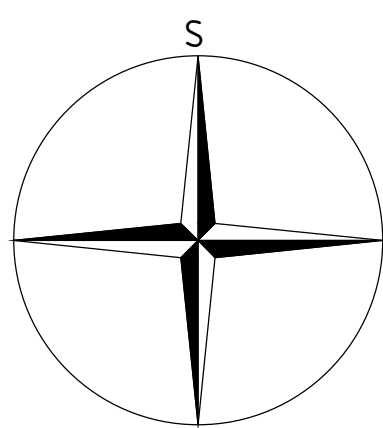

ÚZEMNÍ PLÁN
 STŘEZIMÍŘ

LEGENDA

- hranice řešeného území
- hranice katastrálního území
- hranice parcel
- vrstevnice
- zastavěné území vymezené ke dni 1. 4. 2018
- zastavitelné plochy, označení plochy
- plochy přestavby, označení plochy
- koridory dopravní infrastruktury, označení koridoru
K.D.I.1, K.D.I.2 - Koridor pro železniční trať č. 220 vč. souvisejících staveb

Výstupní limity


- hranice negativních vlivů
- navržené ochranné pásmo železniční tratě č. 220

Plochy s rozdílným způsobem využití

- | stav | návrh | |
|-------|-------|---|
| BH-S | BH-N | PLOCHY BYDLENÍ v bytových domech |
| BI-S | BI-N | PLOCHY BYDLENÍ v rodinných domech - městské a příměstské |
| BV-S | BV-N | PLOCHY BYDLENÍ v rodinných domech - venkovské |
| BVo-S | BVo-N | PLOCHY BYDLENÍ v rodinných domech - venkovské s ochranným režimem |
| SV-S | SV-N | PLOCHY SMÍŠENÉ OBYTNÉ venkovské |
| OV-S | | PLOCHY OBČANSKÉHO VYBAVENÍ |
| | OS-N | PLOCHY OBČANSKÉHO VYBAVENÍ tělovýchovná a sportovní zařízení |
| OH-S | | PLOCHY OBČANSKÉHO VYBAVENÍ hřbitovy |
| PV-S | | PLOCHY VEŘEJNÝCH PROSTRANSTVÍ |
| ZV-S | ZV-N | PLOCHY VEŘEJNÝCH PROSTRANSTVÍ veřejná zelen |
| ZS-S | ZS-N | PLOCHY ZELENÉ soukromá a vyhrazená |
| VZ-S | | PLOCHY VÝROBY A SKLADOVÁNÍ zemědělská výroba |
| TI-S | TI-N | PLOCHY TECHNICKÉ INFRASTRUKTURY |
| DS-S | | PLOCHY DOPRAVNÍ INFRASTRUKTURY silniční |
| DSm-S | DSu-N | PLOCHY DOPRAVNÍ INFRASTRUKTURY místní komunikace |
| DSu-S | DSu-N | PLOCHY DOPRAVNÍ INFRASTRUKTURY účelové komunikace |
| | DX-N | PLOCHY DOPRAVNÍ INFRASTRUKTURY specifické |
| W-S | W-N | PLOCHY VODNÍ A VODOHOSPODÁŘSKÉ |
| NZo-S | | PLOCHY ZEMĚDĚLSKÉ orná půda |
| NZt-S | NZt-N | PLOCHY ZEMĚDĚLSKÉ trvalé travní porosty |
| NL-S | | PLOCHY LESNÍ plochy určené k plnění funkcí lesa |
| NSp-S | NSp-N | PLOCHY SMÍŠENÉ NEZASTAVĚNÉHO ÚZEMÍ přírodní |
| NSm-S | | PLOCHY SMÍŠENÉ NEZASTAVĚNÉHO ÚZEMÍ mokřady |

Návrh územního systému ekologické stability

- | | |
|-----|----------------------------------|
| IP | interakční prvek |
| LBK | lokální biokoridor |
| LBK | lokální biokoridor - navržený |
| LBC | lokální biocentrum |
| LBC | lokální biocentrum - navržené |
| RBK | regionální biokoridor - navržený |

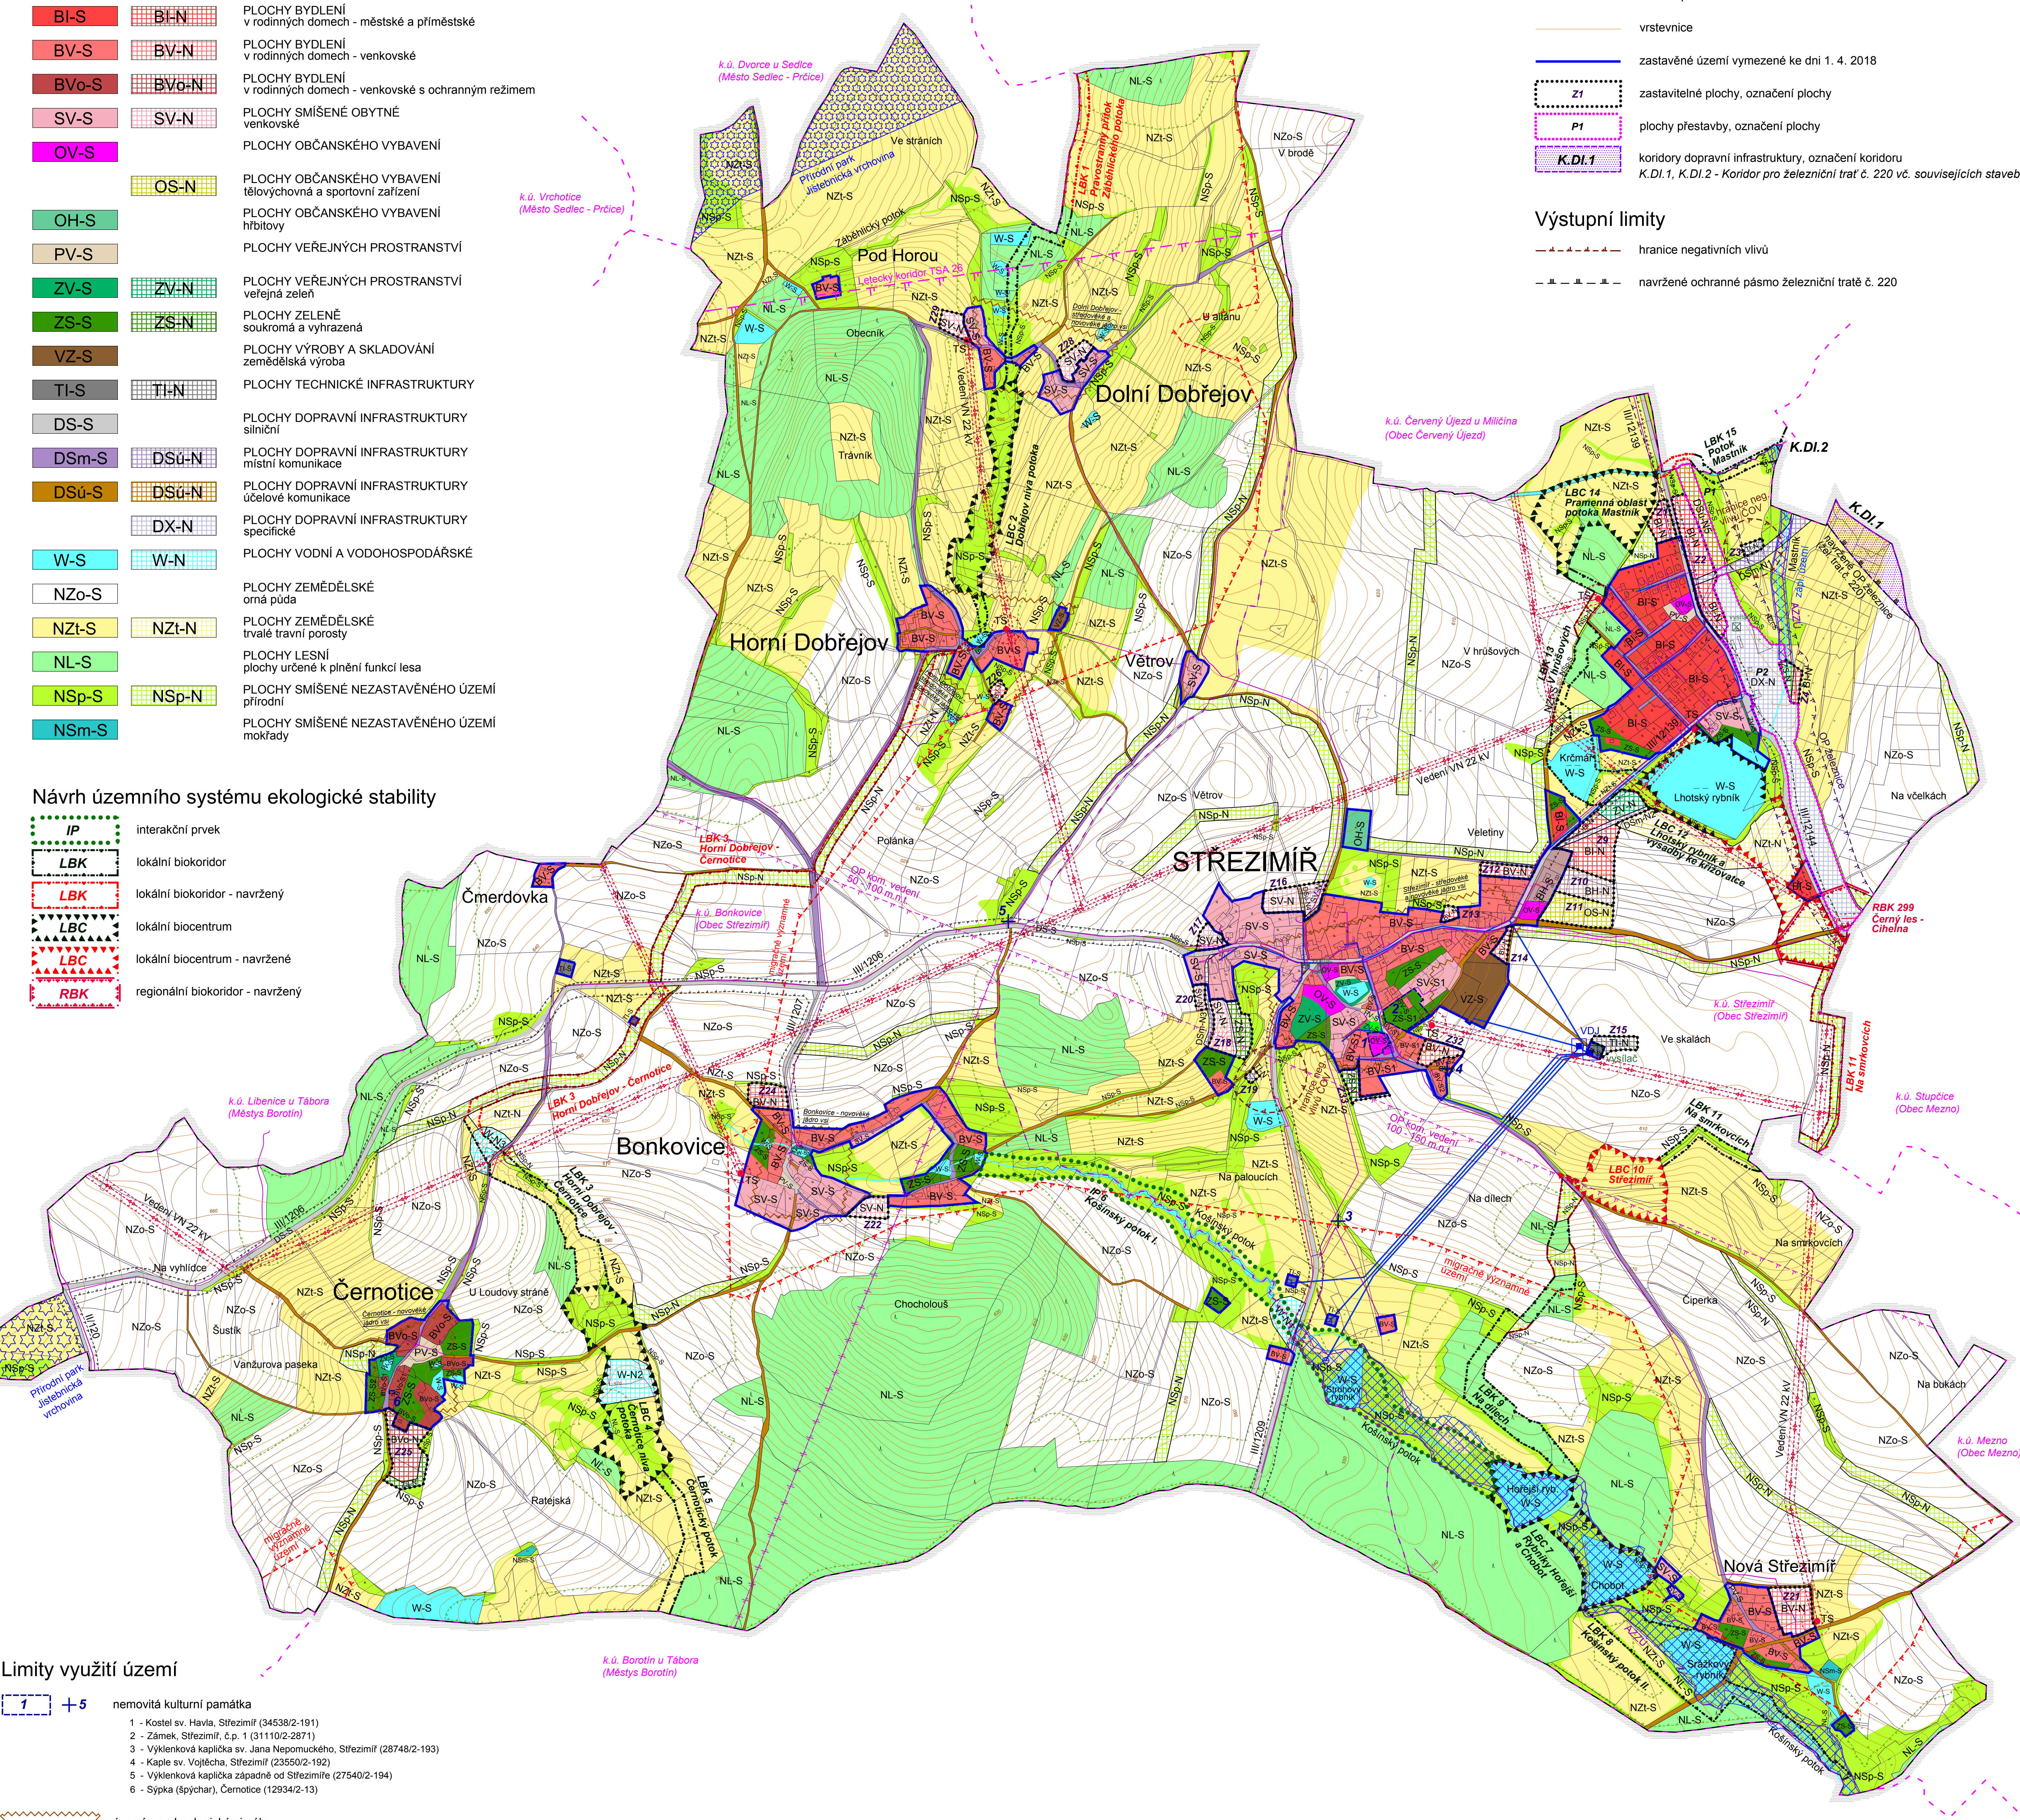

Limity využití území

- | | | |
|---|----|---|
| 1 | +5 | nemovitá kulturní památka |
| | | 1 - Kostel sv. Havla, Střeziměř (34538/2-191) |
| | | 2 - Zámek, Střeziměř, č.p. 1 (31110/2-2871) |
| | | 3 - Výklenková kaplička sv. Jana Nepomuckého, Střeziměř (28748/2-193) |
| | | 4 - Kaple sv. Vojtěcha, Střeziměř (23550/2-192) |
| | | 5 - Výklenková kaplička západně od Střeziměř (27540/2-194) |
| | | 6 - Sýpka (špýchar), Černošice (12934/2-13) |

- | | |
|--|--|
| | území s archeologickými nálezy |
| | přírodní park |
| | vzdálenost 50 m od okraje lesa |
| | migračně významné území |
| | památný strom |
| | ochranné pásmo vedení VN 22 kV |
| | ochranné pásmo trafostanice |
| | ochranné pásmo silnice |
| | ochranné pásmo dráhy |
| | letecký koridor |
| | ochranné pásmo komunikačního vedení |
| | záplavové území s periodicitou 100 let |
| | aktivní zóna záplavového území |

Technická infrastruktura

- | | |
|-----|---------------------------|
| | vedení VN 22 kV |
| TS | trafostanice |
| | komunikační vedení |
| | komunikační zařízení |
| | vodovod |
| e | vodní zdroj podzemní vody |
| VDJ | vodojem |



MINISTERSTVO
 PRO MÍSTNÍ
 ROZVOJ ČR
 Územní plán Střeziměř byl spolufinancován
 z prostředků Ministerstva pro místní rozvoj

01

PARÉ

ÚZEMNÍ PLÁN STŘEZIMÍŘ - ODŮVODNĚNÍ

KOORDINAČNÍ VÝKRES

Pořizovatel	Městský úřad Vořce, odbor výstavby a úz. plánování
Schvalující orgán	Zastupitelstvo obce Střeziměř
Zpracovatel	Design M.A.A.T., s. r. o.
Zodpovědný projektant	Ing. arch. Martin Jirovský, Ph.D., čka 03 311
Projektant ÚSES	Ing. Alexandra ěurová, čka 04 470
Datum: říjen 2018	Fáze: Čistopis
	M 1 : 5 000