


ÚZEMNÍ PLÁN STŘEZIMÍŘ ÚPLNÉ ZNĚNÍ PO VYDÁNÍ ZMĚNY Č.1

VÝKRES VEŘEJNĚ PROSPĚŠNÝCH
STAVEB, OPATŘENÍ A ASANACÍ

1 : 5 000

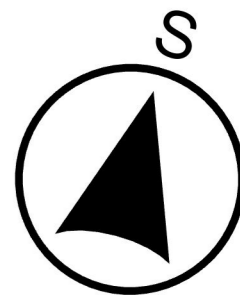

ZÁZNAM O ÚČINNOSTI	
Označení orgánu, který ÚPD vydal:	Zastupitelstvo obce Střeziměř
Datum nabytí účinnosti ÚPD :	
Jméno, příjmení, funkce a podpis oprávněné úřední osoby pořizovatele:	Ing. Michal Vršecký, referent odboru výstavby, ÚP a ŽP, MěÚ Votice
<div><div><div><div><div><div></div><div>MĚSTSKÝ ÚŘAD</div></div></div><div><div><div></div><div>172</div></div><div><div></div><div>VOTICE</div></div></div></div></div><div>podpis a otisk úředního razítka</div></div>	

LEGENDA:

	hranice řešeného území
	hranice katastrálního území
Střeziměř	název sídla
K.Ú. MEZNO	název katastrálního území
	hranice parcel KN, číslo parcel KN (k 30. 9. 2024)
	slučky parcel KN

Chocholouš, **Bonkovický potok** místní názvy, názvy vodních toků

VEŘEJNĚ PROSPĚŠNÉ STAVBY A OPATŘENÍ:

	VPS dopravní infrastruktury
	VPS technické infrastruktury
	VPS občanského vybavení
	VPS veřejného prostranství
	VPO pro vytváření prvků územního systému ekologické stability
	VPO k rozvoji anebo k ochraně přírodního, kulturního a archeologického dědictví

VEŘEJNĚ PROSPĚŠNÉ STAVBY:

Dopravní infrastruktura

- VD.D205** - (ZÚR) modernizace trati Praha – Tábor (IV. koridor) v úseku Benešov – Mezno (více staveb)
- VD.3** - cyklostezka Střeziměř – Heřmanický vč. souvisejících staveb - využití drážního tělesa (DS.ú5, T.1)
- VD.4** - turistická drážina Střeziměř – Mezno vč. souvisejících staveb občanské vybavenosti - využití drážního tělesa (DX, T.2)
- VD.6** - plocha pro komunikaci, chodníky a inženýrské sítě (DS.m2, Z.9)
- VD.7** - plocha pro komunikaci, chodníky a inženýrské sítě (DS.m3)
- VD.8** - plocha pro komunikaci, chodníky a inženýrské sítě, parkoviště (DS.m6, Z.6)

Technická infrastruktura

- VT.1** - čistírna odpadních vod Střeziměř sever (COV.2) vč. souvisejících staveb (TU, Z.3)
- VT.2** - čistírna odpadních vod Střeziměř jih (COV.1) vč. souvisejících staveb (TU, Z.19)
- VT.3** - rozšíření vodojemu Střeziměř vč. souvisejících staveb (TU, Z.15)
- VT.4** - studna (vrt) Střeziměř jih vč. souvisejících staveb (TU.DS.ú7, Z.31)
- VT.5** - rozšíření vodojemu Bonkovice vč. souvisejících staveb (TU, Z.30)

Občanské vybavení

- VO.1** - občanské vybavení – sport (OS, Z.11)

Veřejné prostranství

- VP.1** - zeleň všeobecná, zahrnující parkové úpravy (ZU, Z.9)


VEŘEJNĚ PROSPĚŠNÁ OPATŘENÍ:

Opatření pro vytváření prvků územního systému ekologické stability

- VU.1** - lokální biokoridor LBK.1 - Pravostranný přítok Záběhlického potoka – navržená část
- VU.5** - lokální biokoridor LBK.9 - Na dílech – navržená část
- VU.6** - lokální biokoridor LBK.9 - Na dílech – navržená část
- VU.7** - lokální biokoridor LBK.9 - Na dílech – navržená část
- VU.8** - lokální biokoridor LBK.10 - Střeziměř – navržená část
- VU.9** - lokální biokoridor LBK.9 - Na dílech – navržená část
- VU.10** - lokální biokoridor LBK.12 - Lhotský rybník a výsadby ke křižovatce – navržená část
- VU.11** - lokální biokoridor LBK.9 - Na dílech – navržená část
- regionální biokoridor RBK.299 - Černý les – Čihelna – navržená část
- VU.12** - lokální biokoridor LBK.15 - Potok Mastník – navržená část
- VU.RK299** - regionální biokoridor RBK.299 - Černý les – Čihelna (ZÚR)

Opatření k rozvoji anebo ochraně přírodního, kulturního a archeologického dědictví

- VH.1** - ochrana pramenné oblasti potoka Mastník (přírodní hodnota H.6, K.7)
- VH.2** - podpora retenčních schopností území - zeleň zahradní a sadová (ZZ, Z.33)

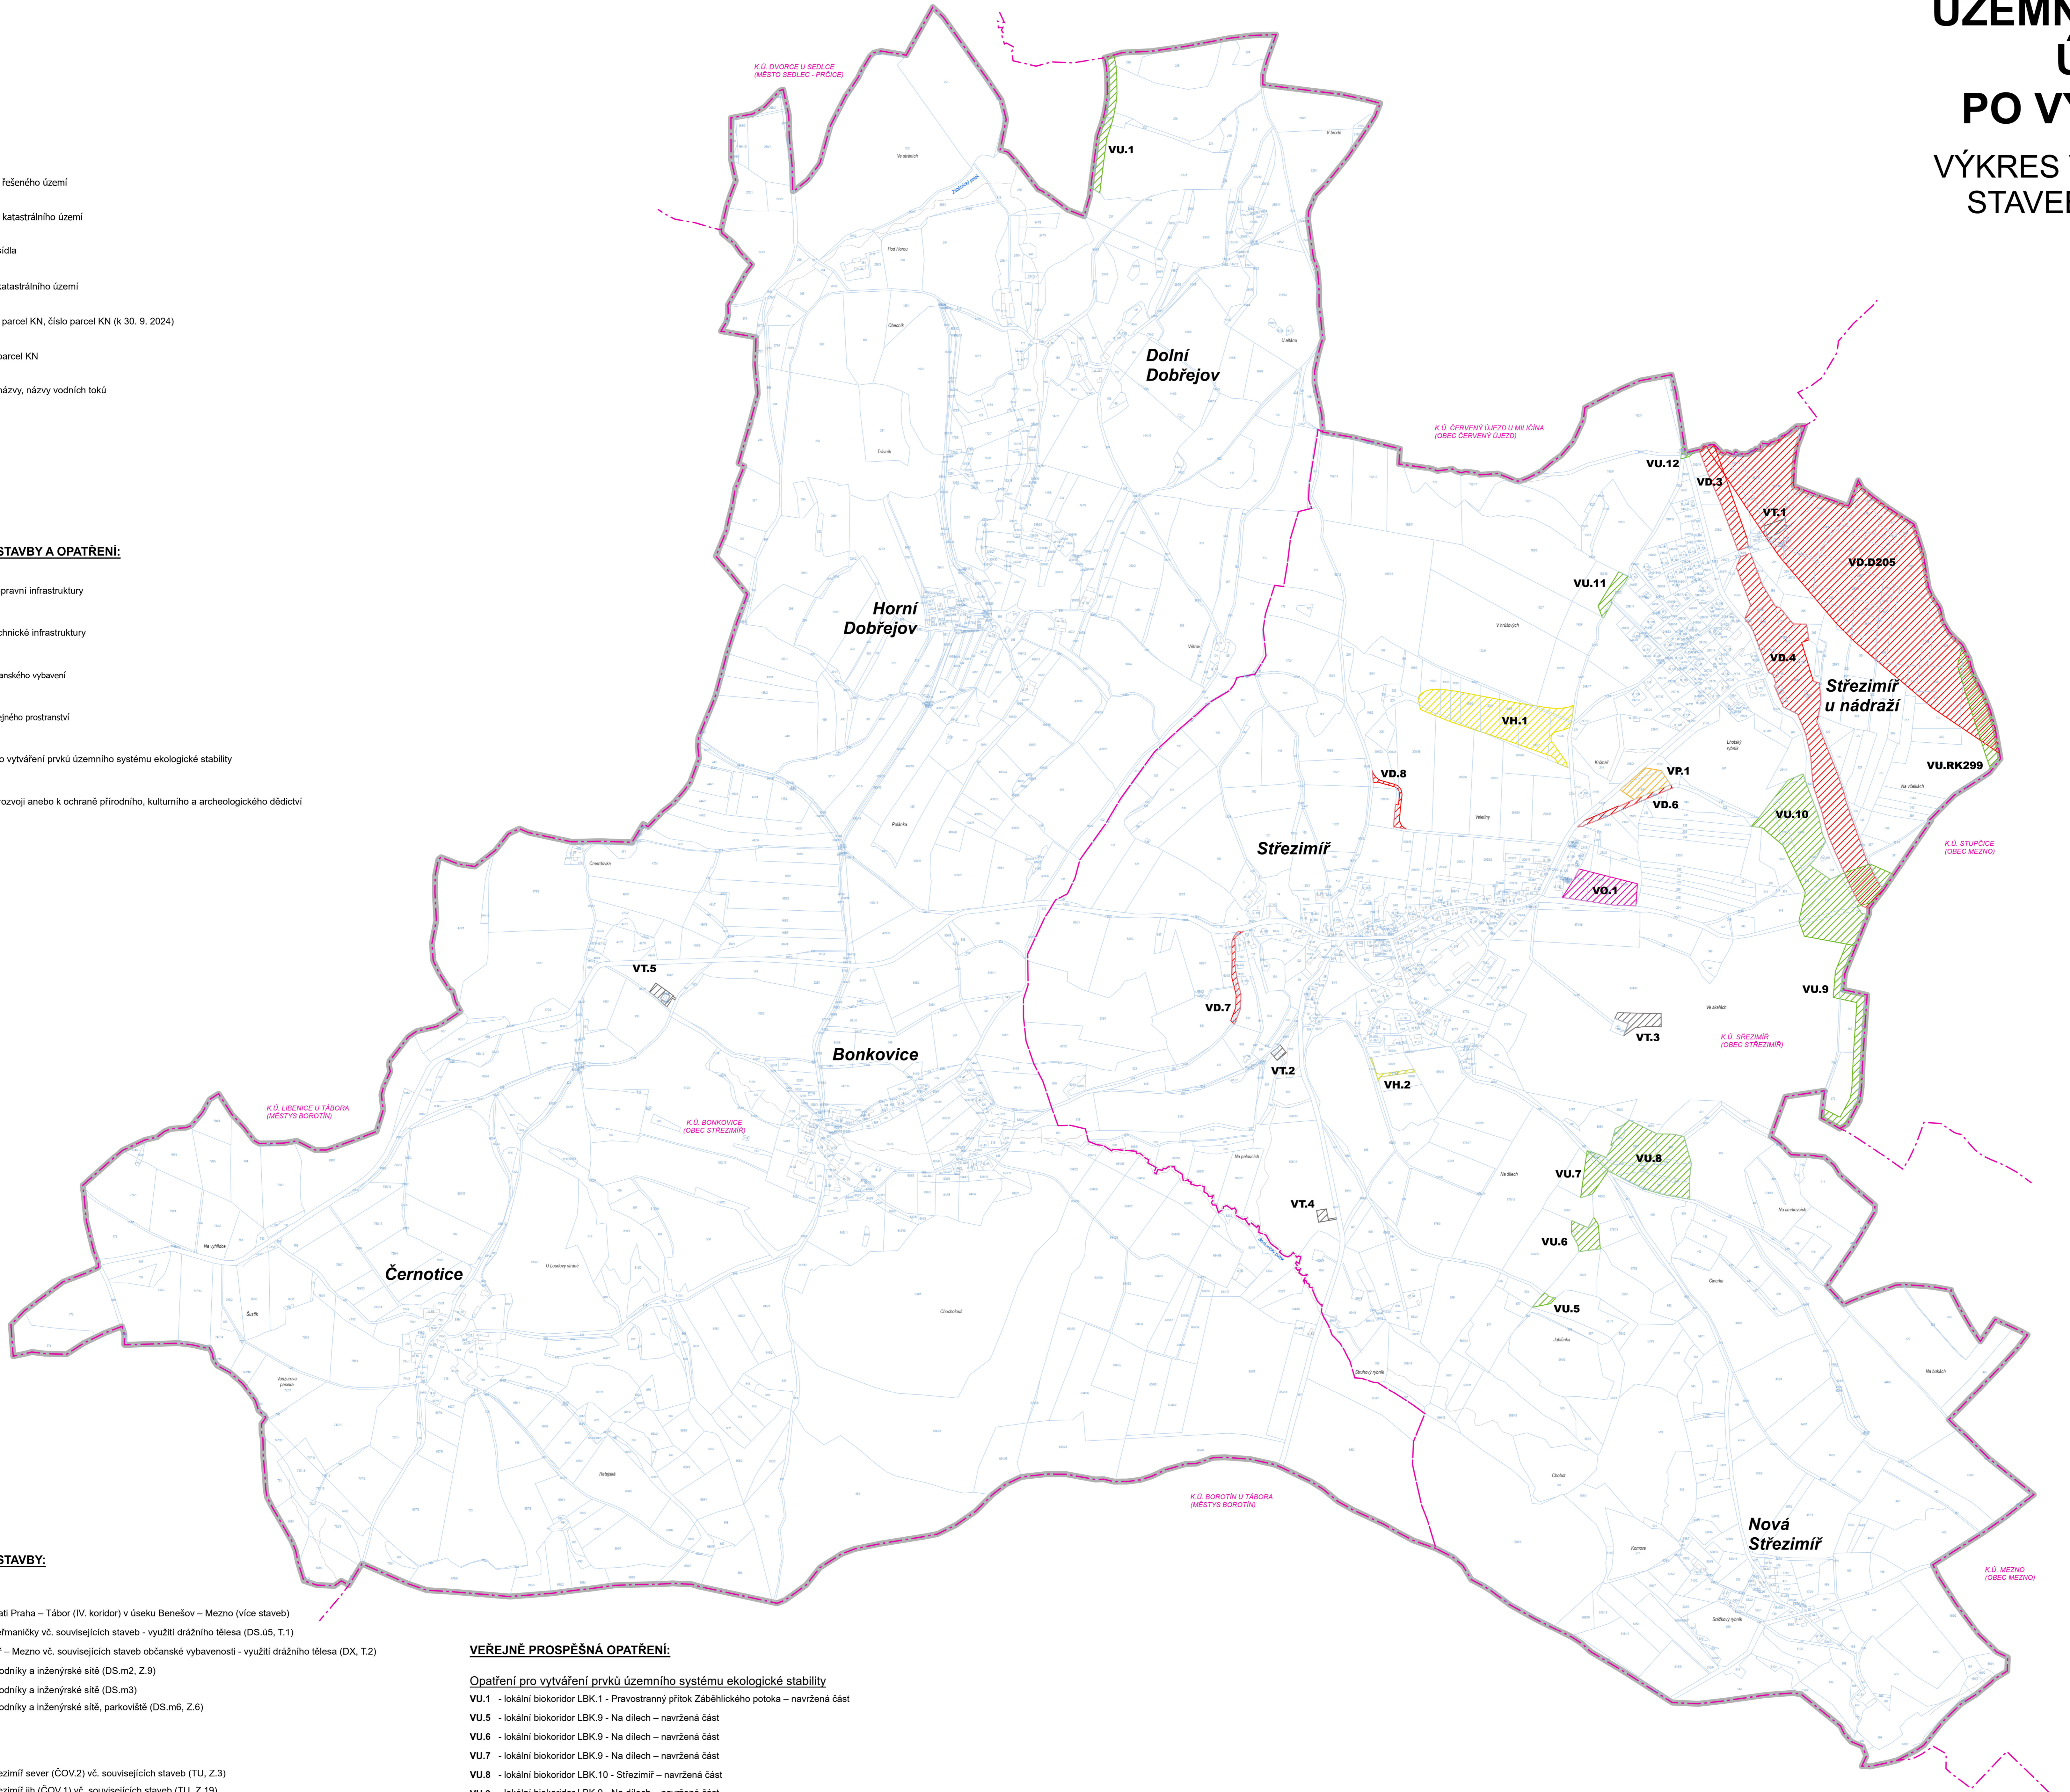

Celé správní území obce je situováno ve vzdušném prostoru pro létání v malých a přízemních výškách Ministerstva obrany.

Celé správní území je zájmovým územím Ministerstva obrany z hlediska povolování výměnovaných druhů staveb.

Grafická část ÚP v rozsahu celého správního území byla uvedena do souladu s požadavky Vyhlášky č.157/2024 Sb., včetně jejích příloh - tzv. Jednotný standard pro ÚPD.

Územní plán Střeziměř - změna č. 1 byla spolufinancována z prostředků státního rozpočtu ČR, z programu Ministerstva pro místní rozvoj ČR.



MINISTERSTVO
PRO MÍSTNÍ
ROZVOJ ČR

ATELIER
M.A.A.T.



Digitálně podepsal
Ing. arch. Martin
Jirovský, Ph.D. MBA
DiS.
Datum: 2025.10.07
08:42:44 +02'00'

N3	ÚZEMNÍ PLÁN STŘEZIMÍŘ - ÚPLNÉ ZNĚNÍ PO VYDÁNÍ ZMĚNY Č.1
PARÉ	VÝKRES VEŘEJNĚ PROSPĚŠNÝCH STAVEB, OPATŘENÍ A ASANACÍ
Posuzovatel:	MěÚ Votice, oddělení územního plánování a ŽP
Schvalující orgán:	Zastupitelstvo obce Střeziměř
Zpracovatel:	ATELIER M.A.A.T. s.r.o., Č. 381 45 988
Zodpov. projektant:	Ing. arch. Martin Jirovský, Ph.D., MBA, ČKA 03 311
Vypracoval:	Ing. Tereza Bambalová
Datum:	9/2025
Formát:	A0
Etapa:	úplné znění

0 0,1 0,2 0,4 km