


**STÁVAJÍCÍ PŘIPOJENÍ JE
MOŽNÉ MAX. PRO 2 RD**

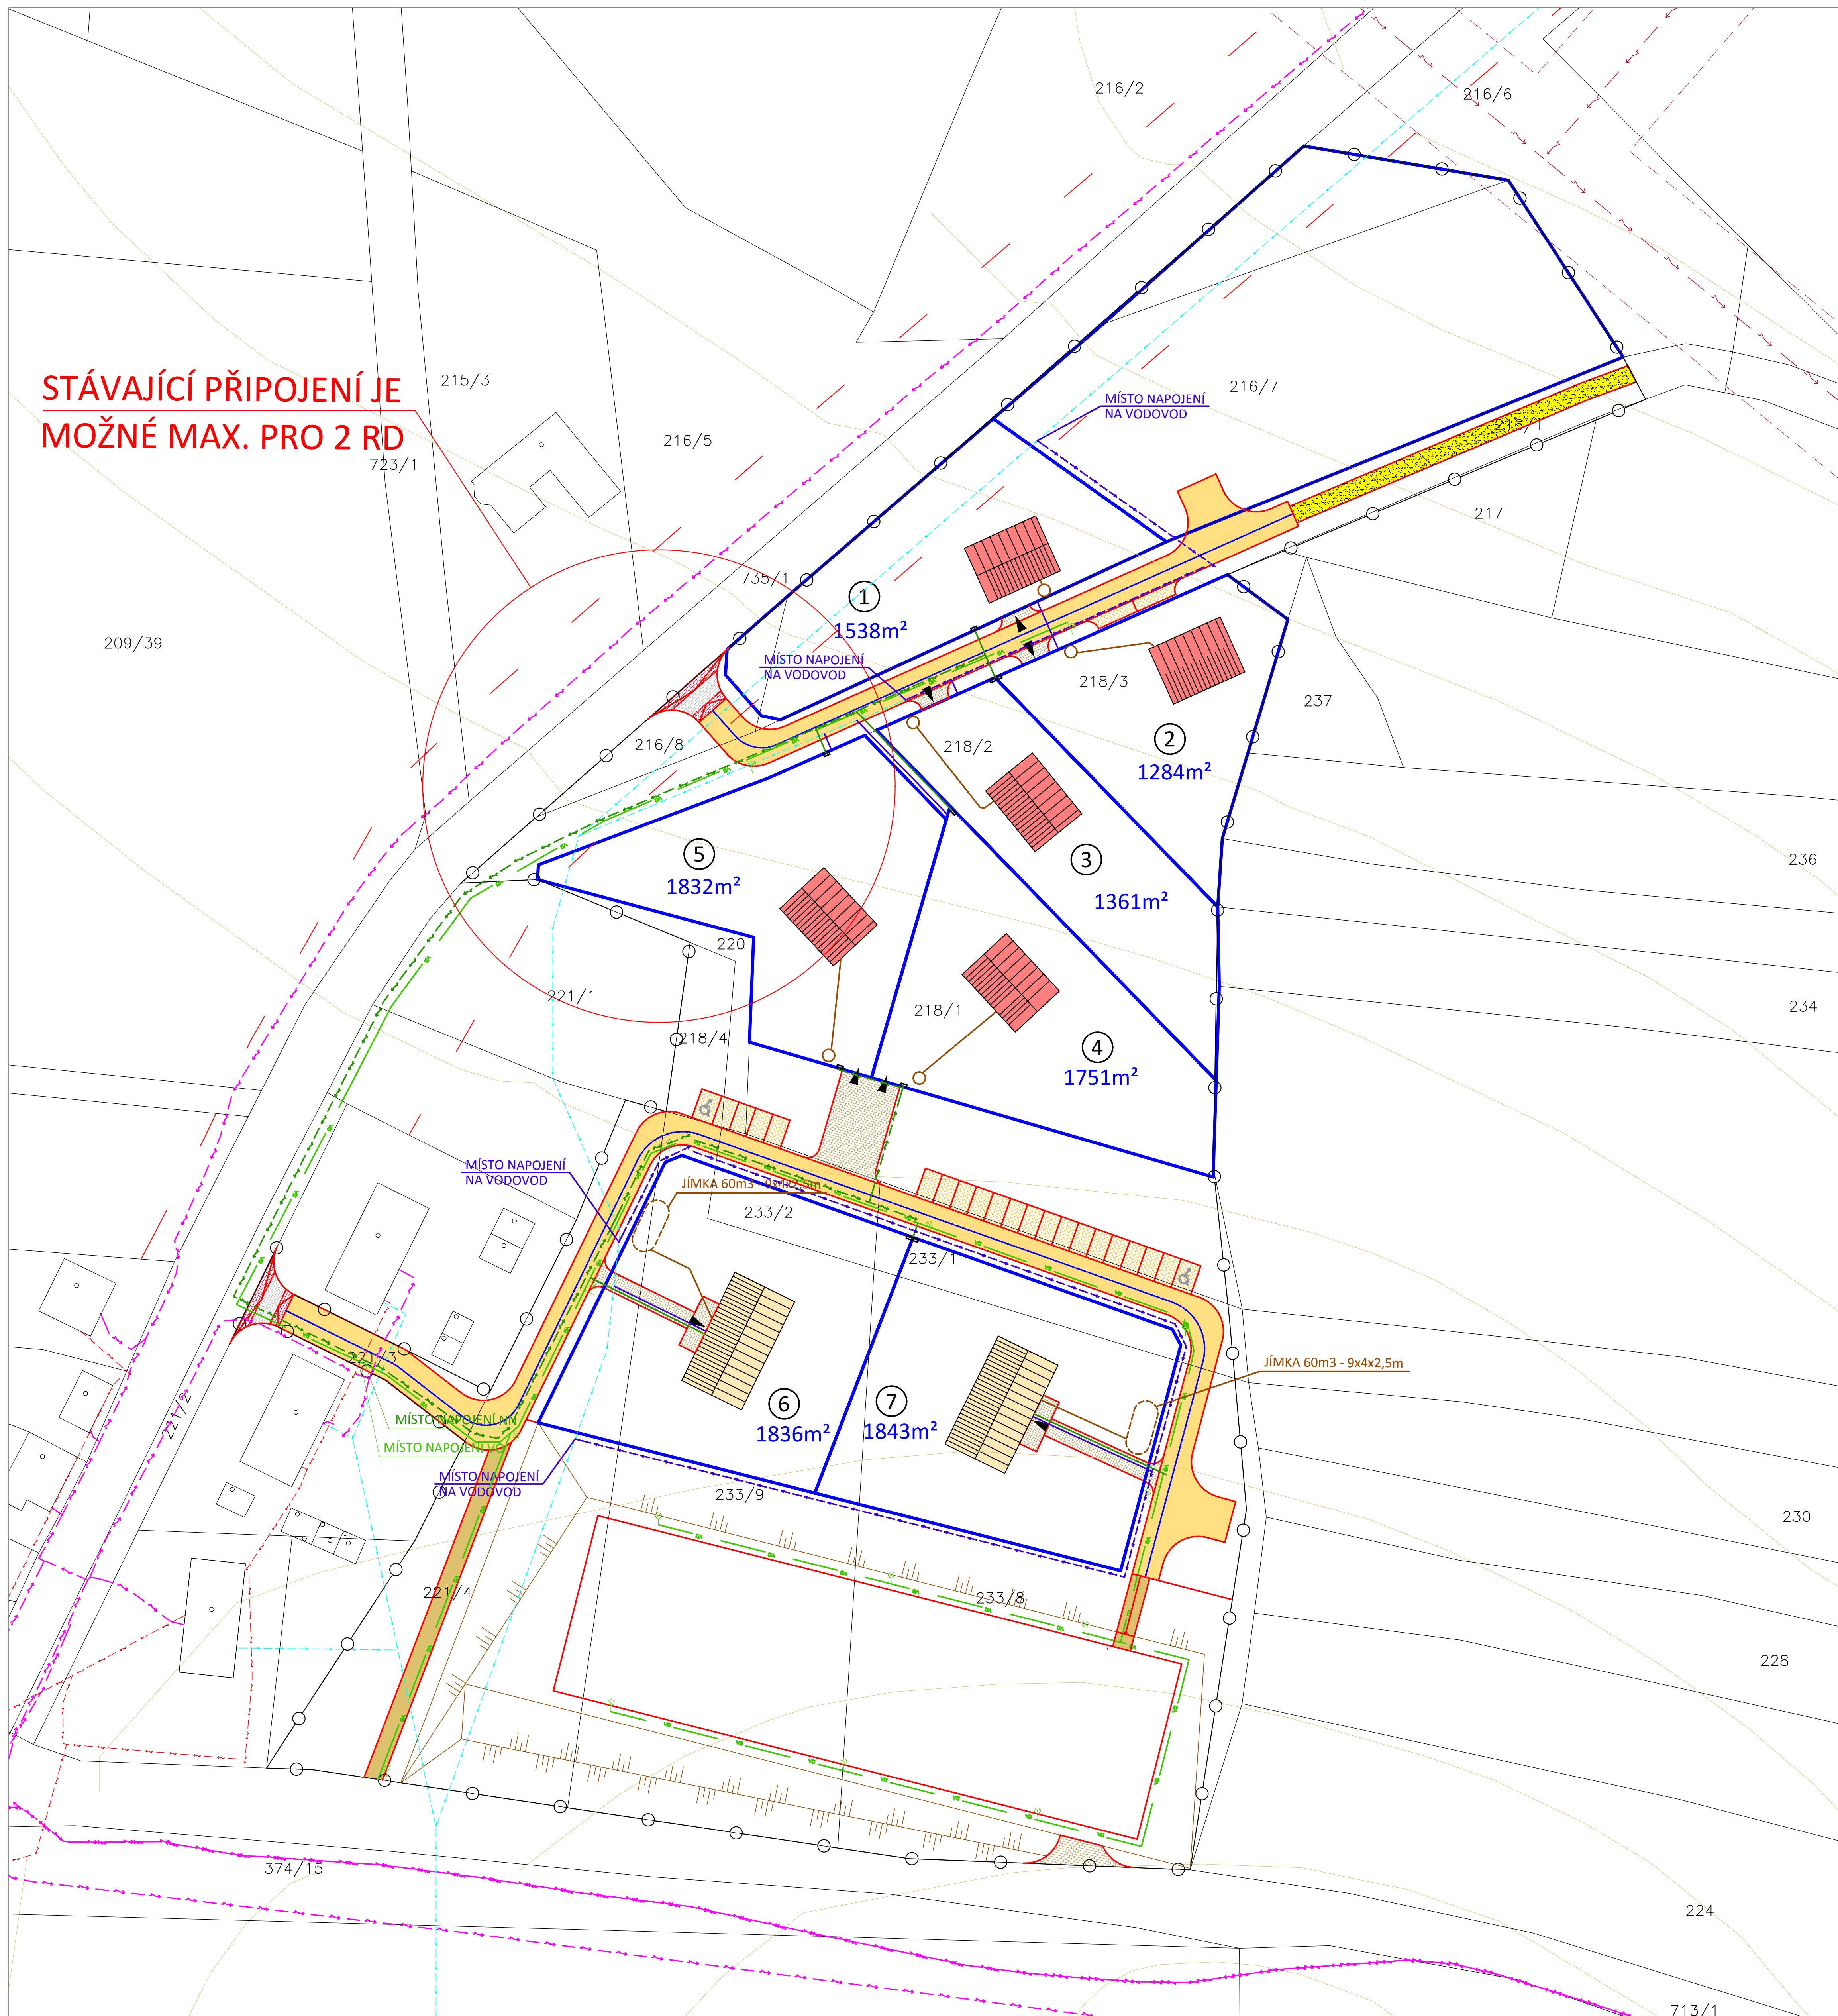

LEGENDA

- hranice řešeného území
- hrany parcel s číslem parcely
- vrstevnice
- obytná zóna, typ komunikace D1
 - šířka 4,5 m, šířka v přípojných bodech k silnici III. třídy 6m
 - asfaltbetonový povrch
- vyvýšená rampa při vjezdu do obytné zóny
 - povrch betonová dlažba barevně odlišná od vozovky
- parkovací stání
 - povrch betonová dlažba barevně odlišná od vozovky
 - 21 parkovacích míst + 2 pro tělesně postižené
- vjezd na pozemek
 - povrch betonová dlažba
- mlátová cesta
- prašná cesta
- návrh parcelace
- 1088m² výměra parcely
- pořadové číslo parcely
- vjezd na pozemek
- rodinný dům - schematická značka
- bytový dům - schematická značka
- návrh terénních zlomů

TECHNICKÁ INFRASTRUKTURA

- vodovodní řád - STAV
- nadzemní vedení NN - STAV
- vedení Cetin - STAV
- vedení VN s ochranným pásmem - STAV
- silnice III. třídy č. 12139 s ochranným pásmem - STAV
- vedení vodovodu - NÁVRH
 - DN 100 - 333m
- vedení NN el. proudu podzemní - NÁVRH
 - 355m
- vedení veřejného osvětlení, lampa - NÁVRH
 - 656m, 15ks lamp
- přípojková skřín - NÁVRH
- přípojka NN - NÁVRH
- přípojka vodovod - NÁVRH
- splašková kanalizace, jímka na vyvěžení - NÁVRH

Hlavní projektant:	Ing. arch. Martin Jirovský, Ph.D., MBA Převrátěská 330, 390 01, Tábor, ČKA 03 311	 www.centrumsluzebstarimesto.cz ATELIER M.A.A.T.
Zodpovědný projektant:	Ing. arch. Martin Jirovský, Ph.D., MBA Převrátěská 330, 390 01, Tábor, ČKA 03 311	
Vedoucí projektu:	Ing. Jaroslava Římalová, Blanice 16, Mladá Vožice 391 43	KÚ:
Projektant:	Ing. Jaroslava Římalová, Blanice 16, Mladá Vožice 391 43 tel: 774 86 49 37 e-mail: jarka.rimalova@gmail.cz	p.č.:
Investor:		Stupeň: STUDIE
Áce:	ÚZEMNÍ STUDIE STŘEZIMÍŘ - ÚS1	Datum: leden 2019
Obsah:	TECHNICKÁ A DOPRAVNÍ INFRASTRUKTURA	Ozn. části: 03
		Průřez: 03